




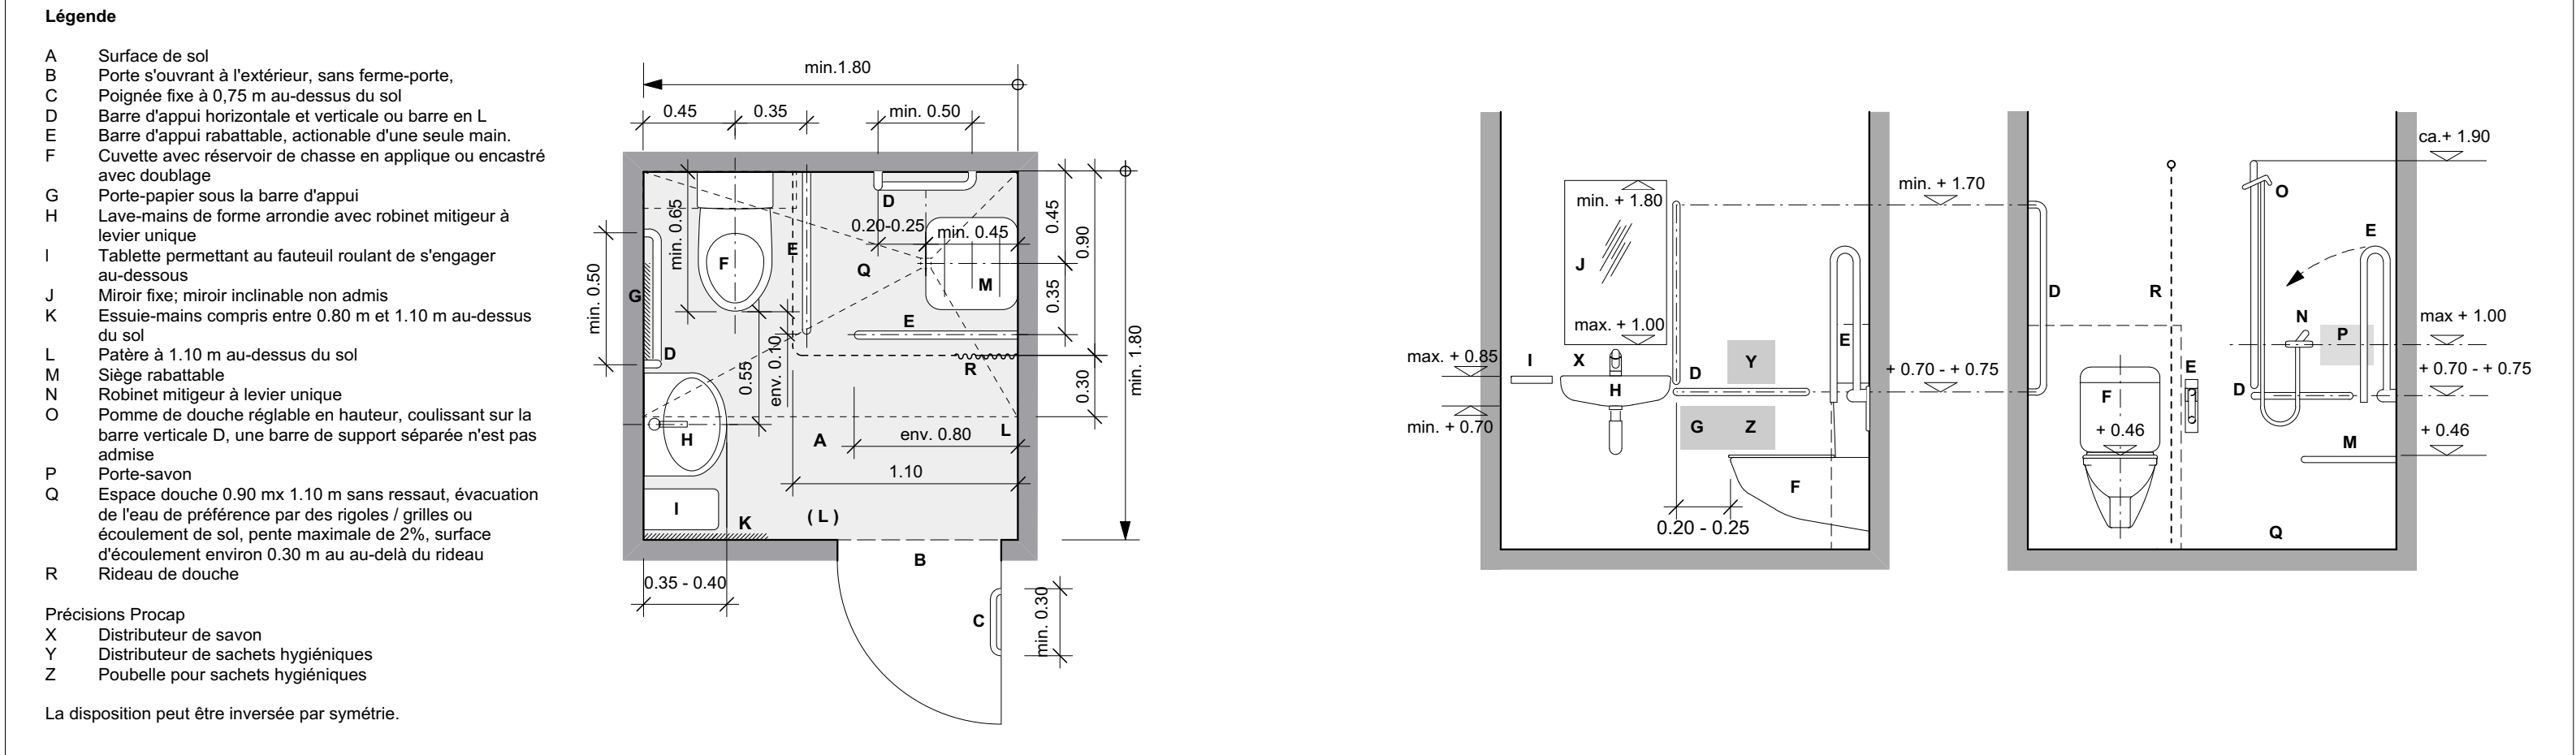


Extrait feuille de travail PROCAP

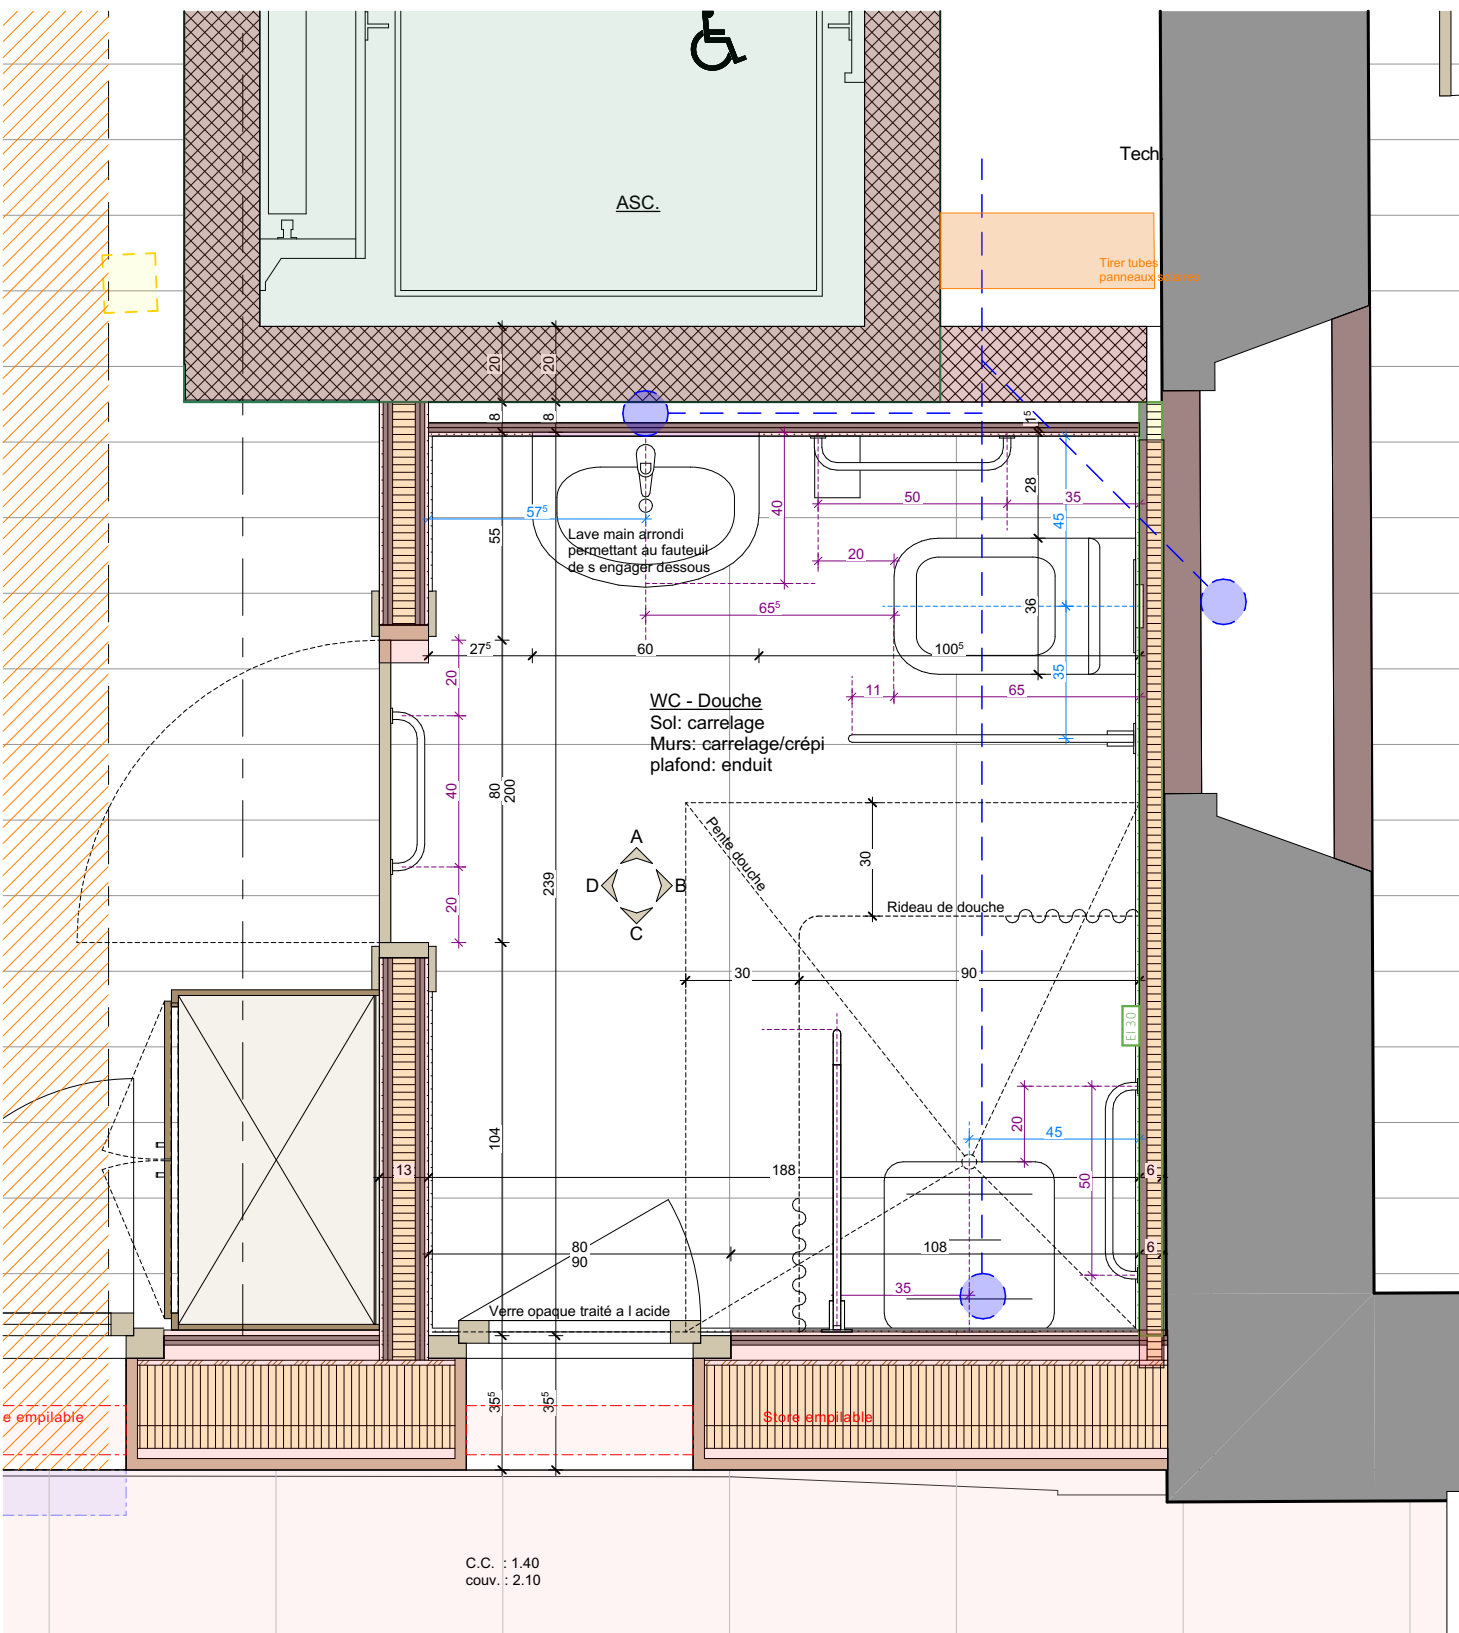


Plan 1-20

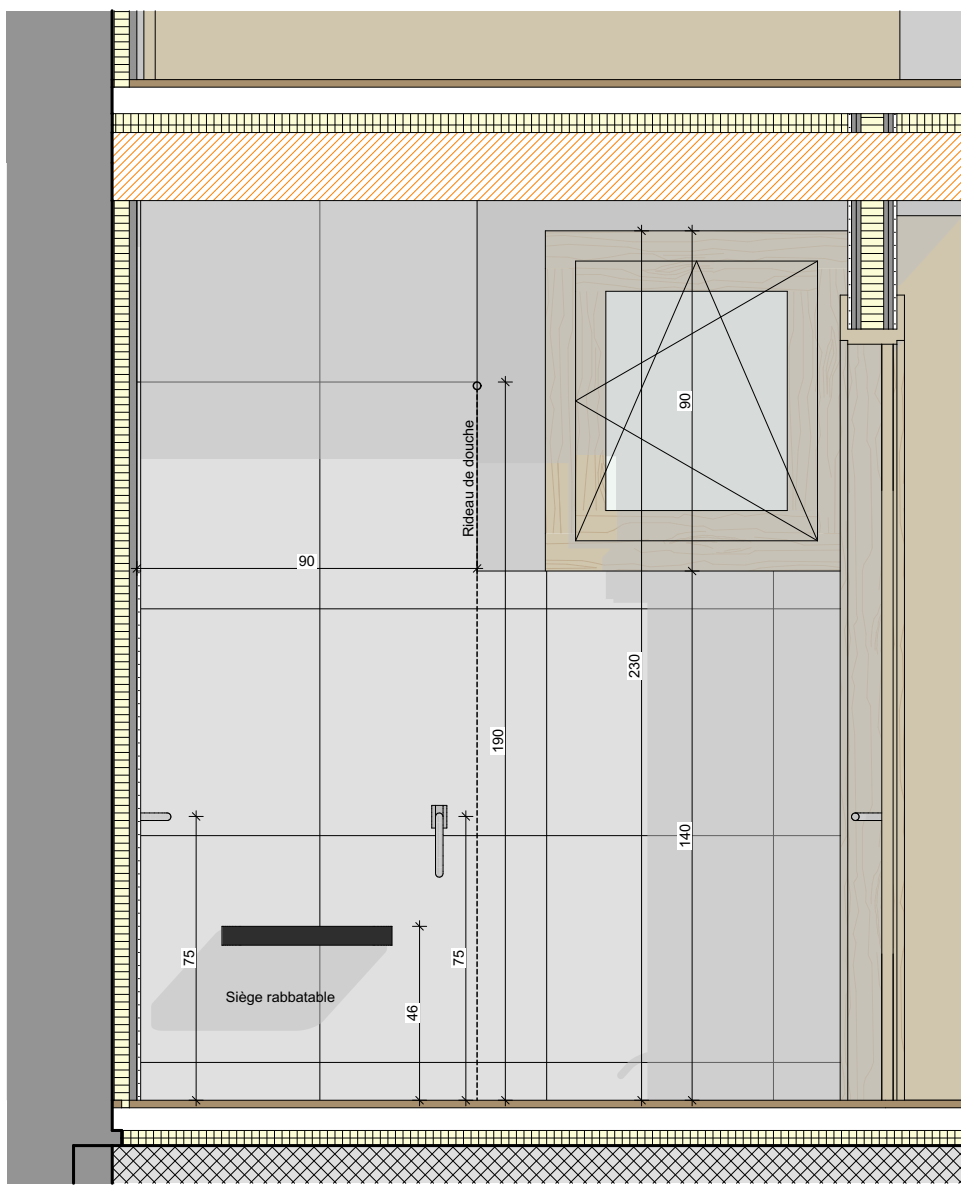


Vue C

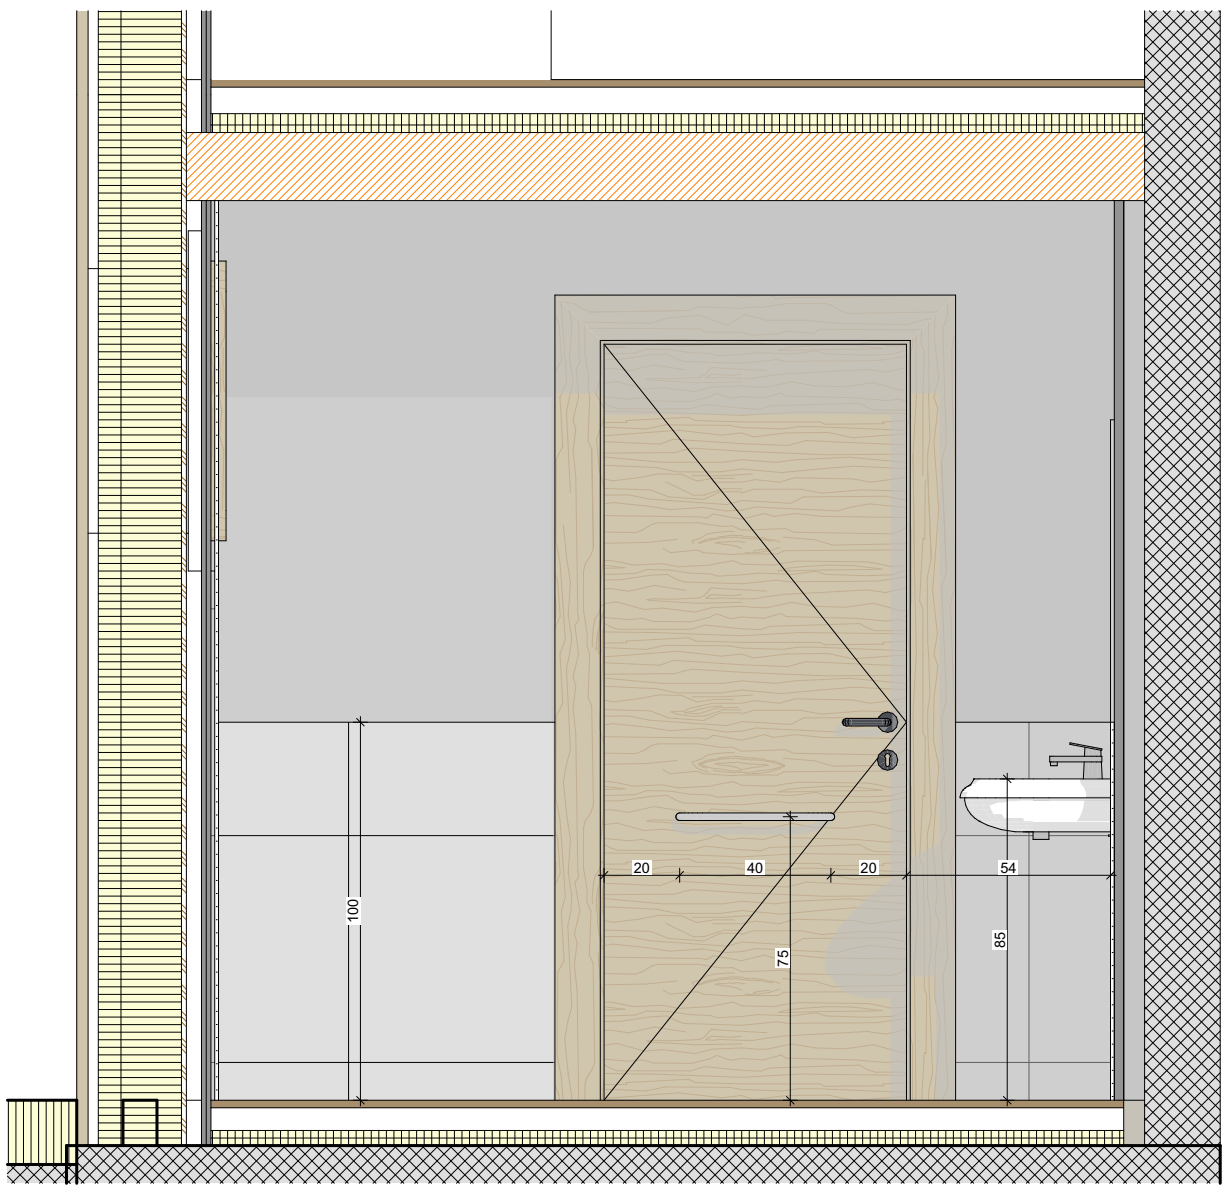


Vue D

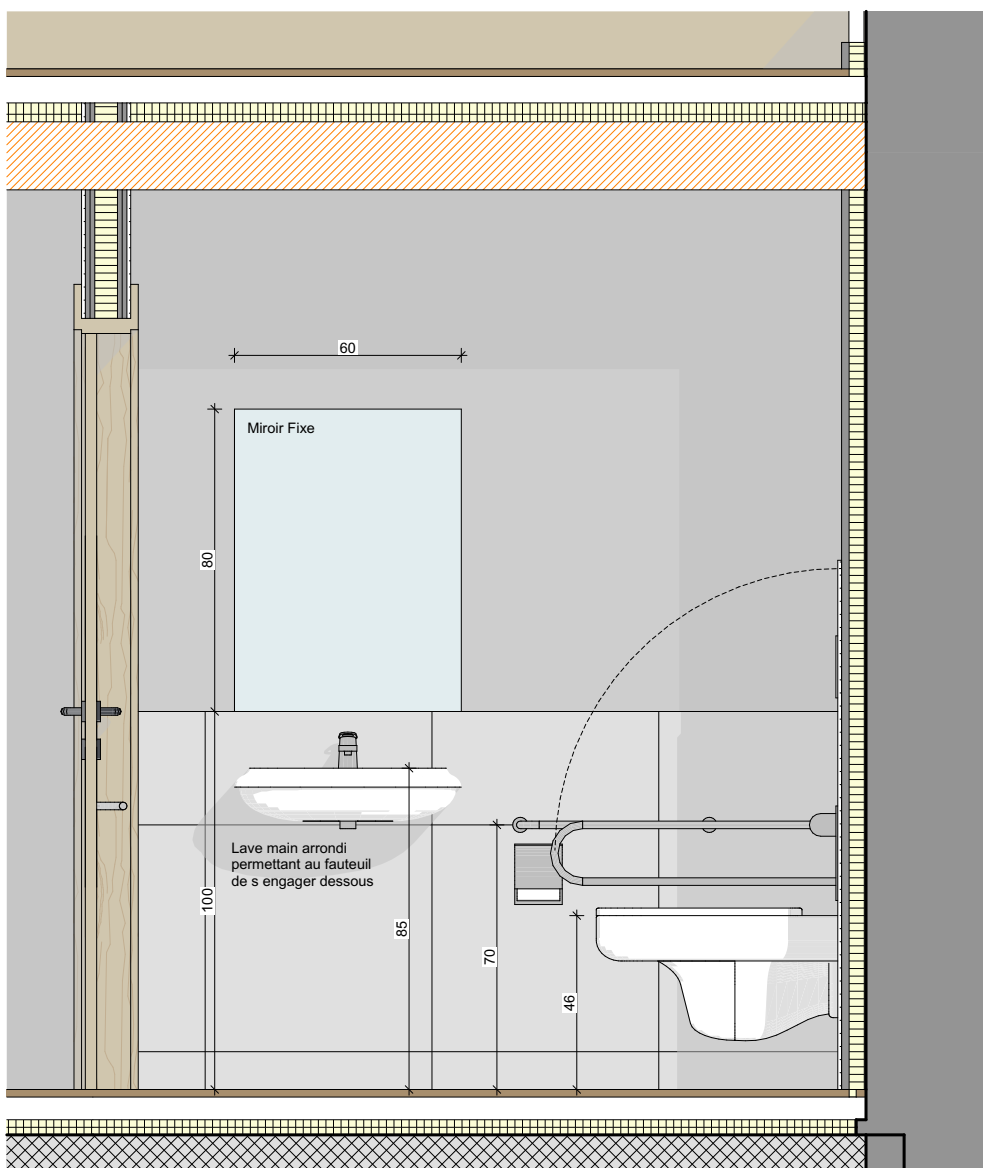


Vue A

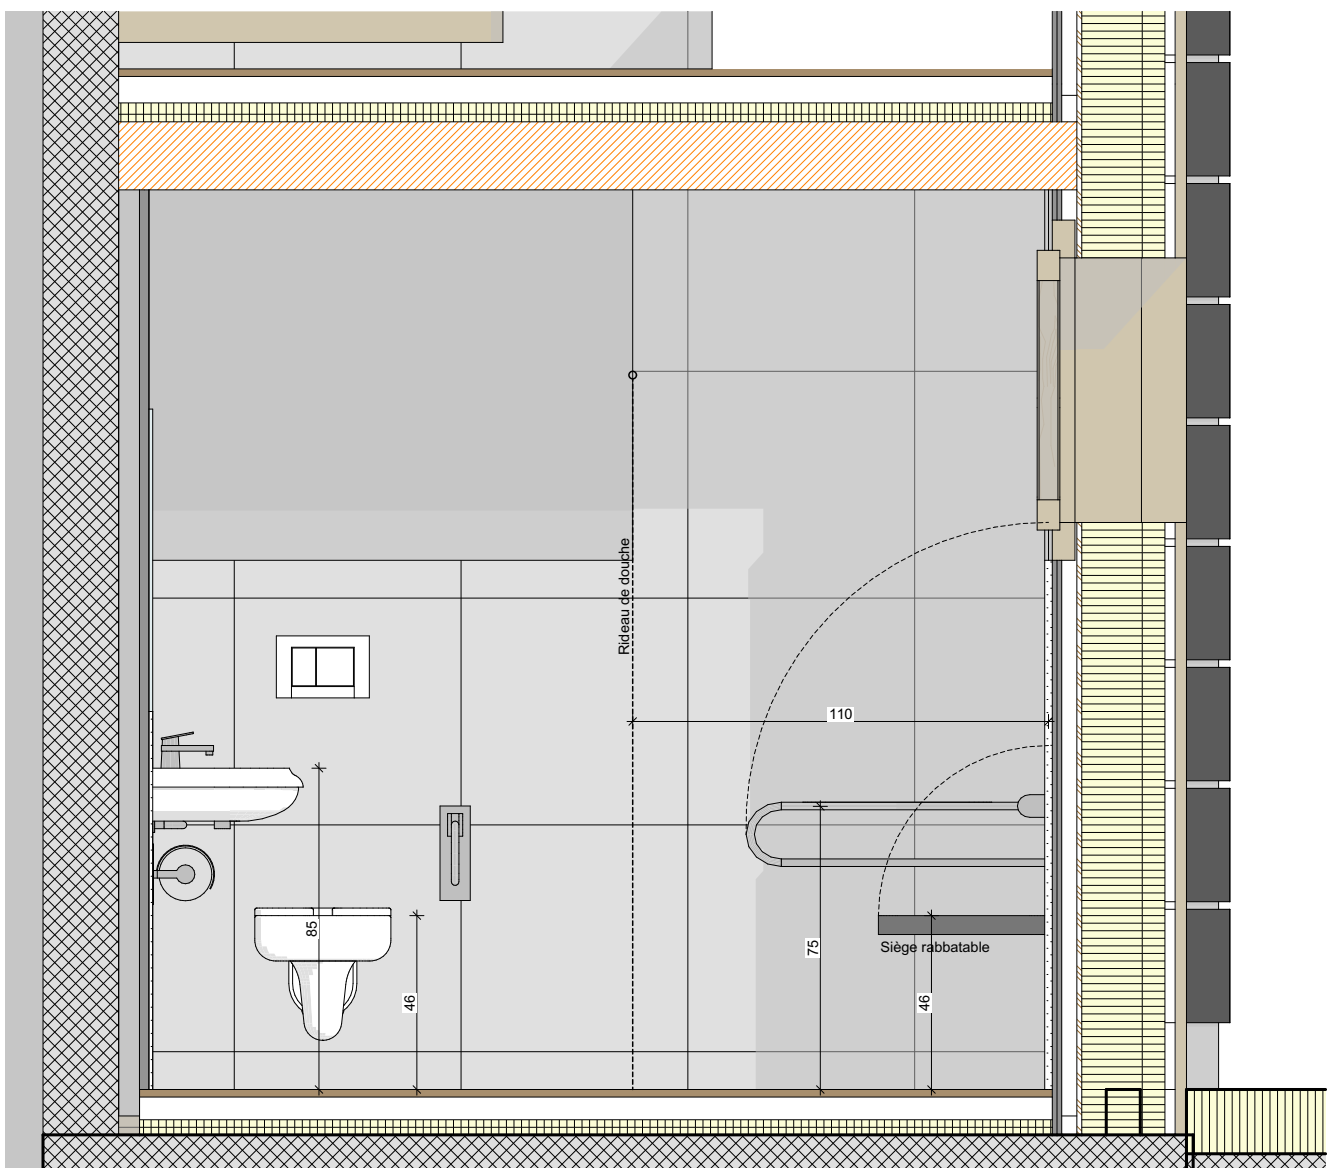


Vue B

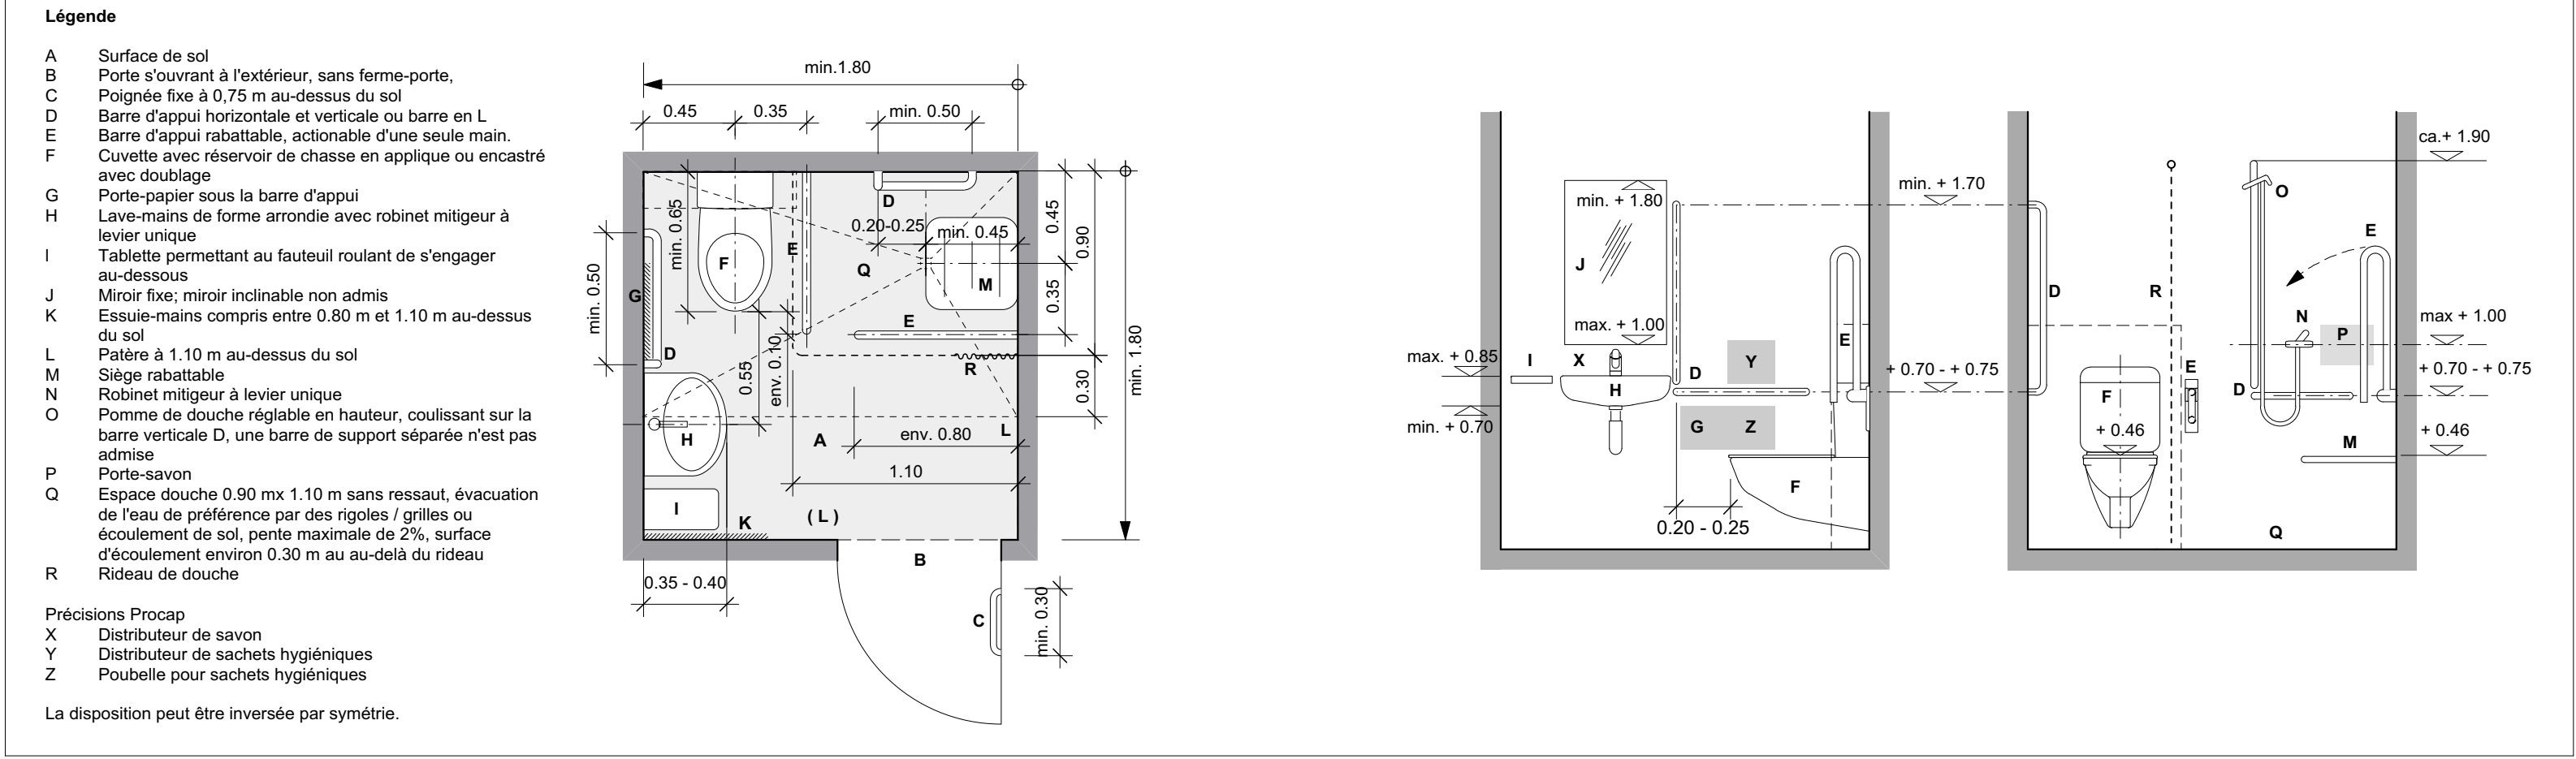


Extrait feuille de travail PROCAP

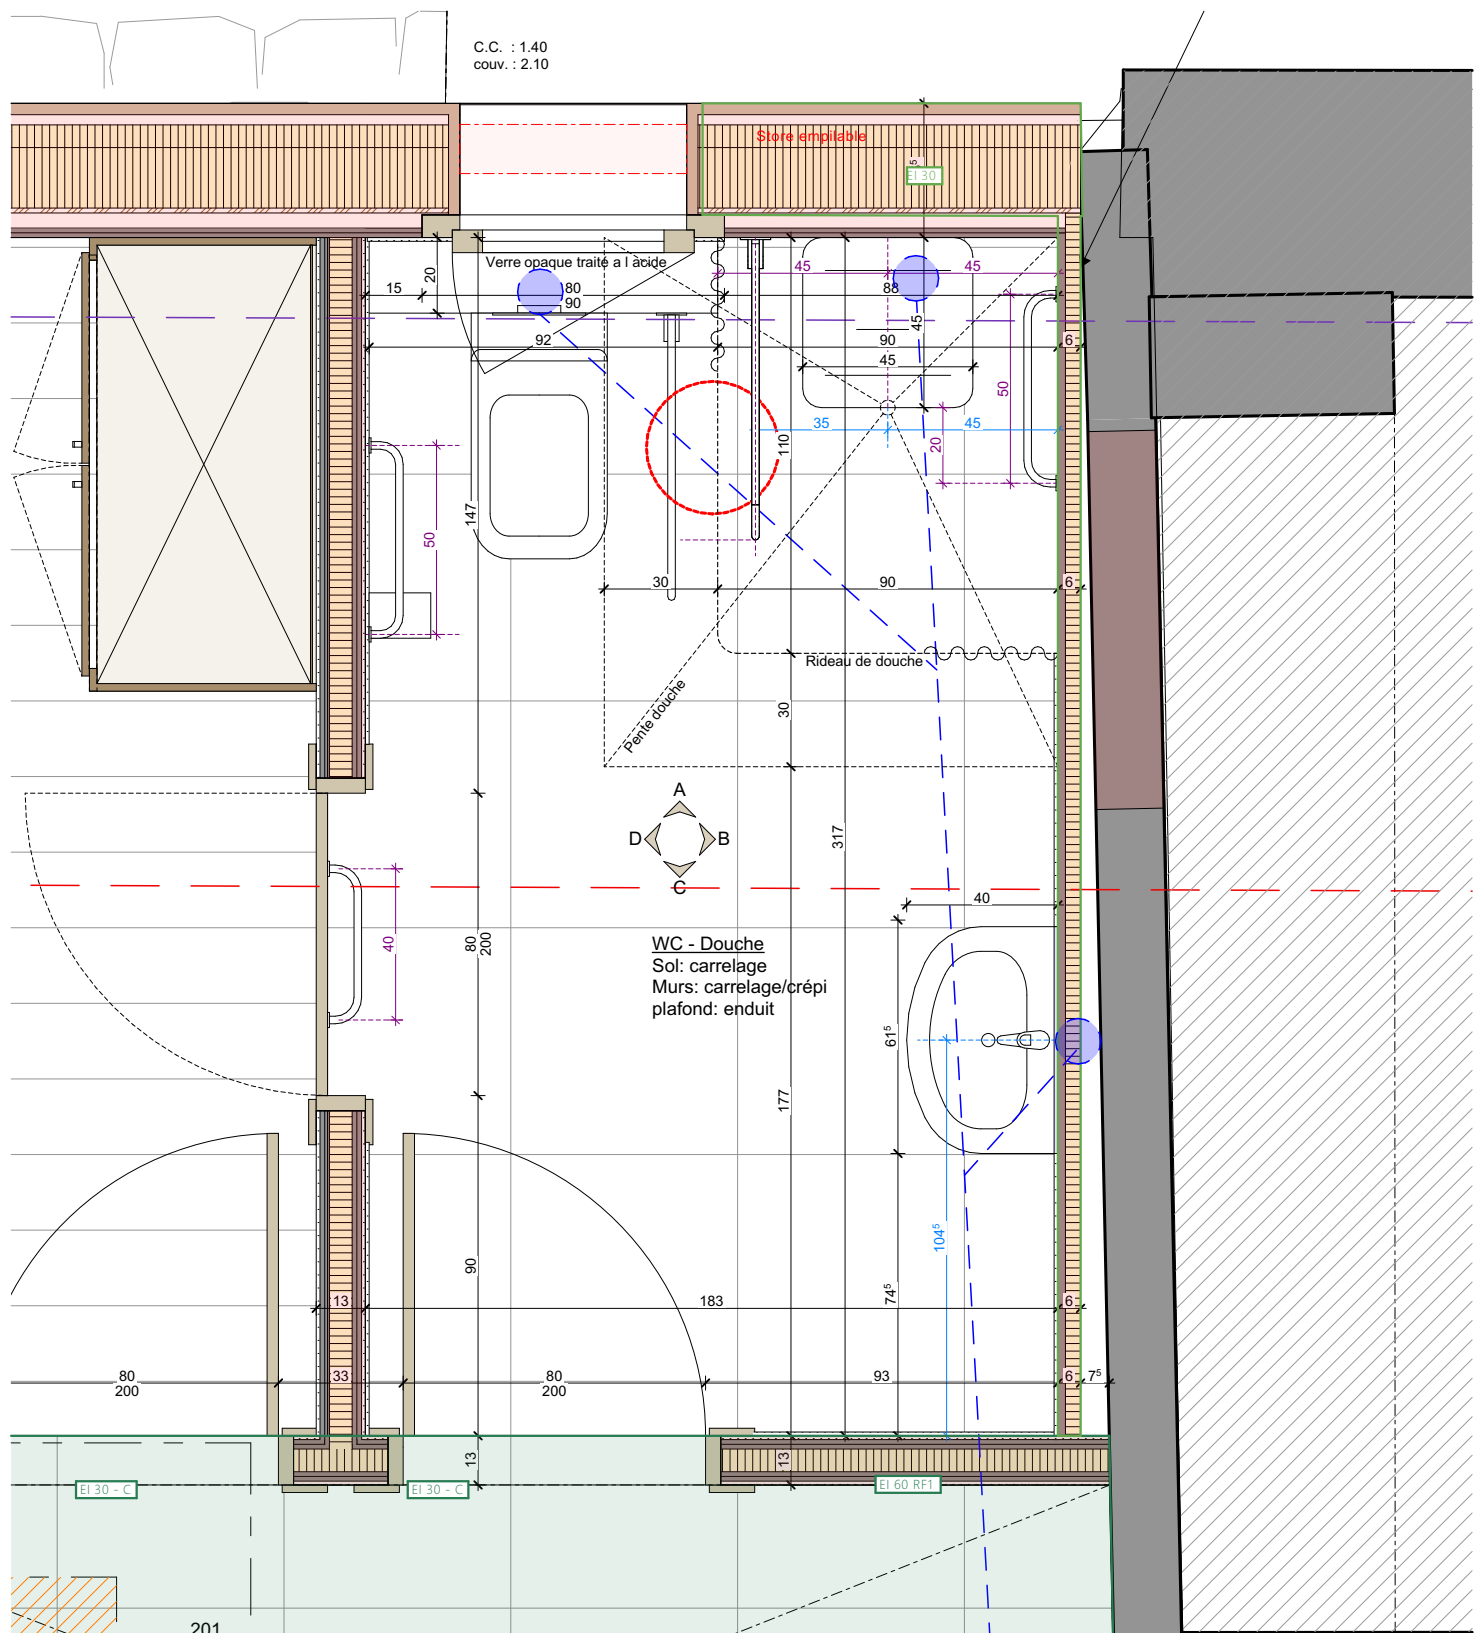


Plan 1-20

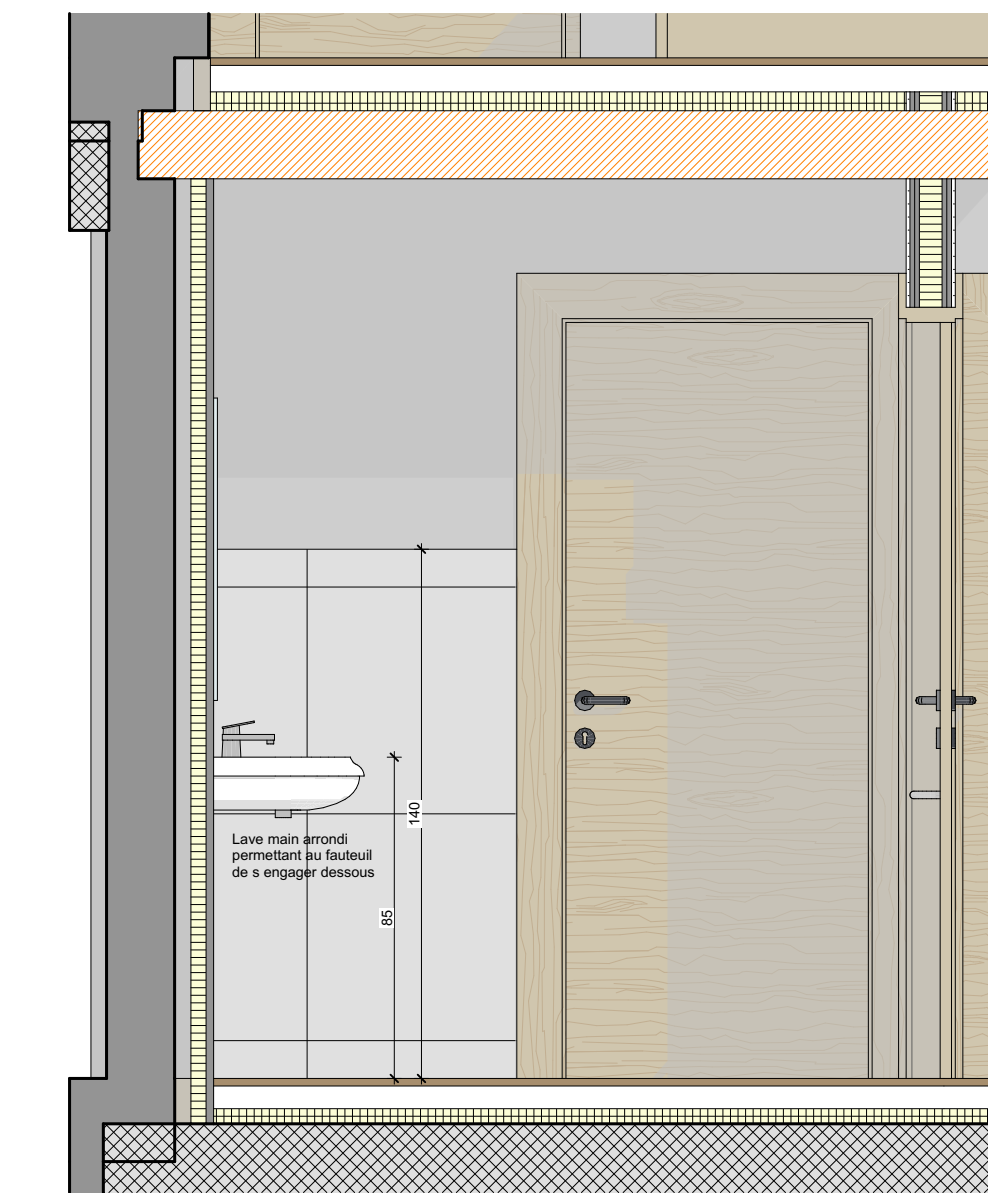


Vue C

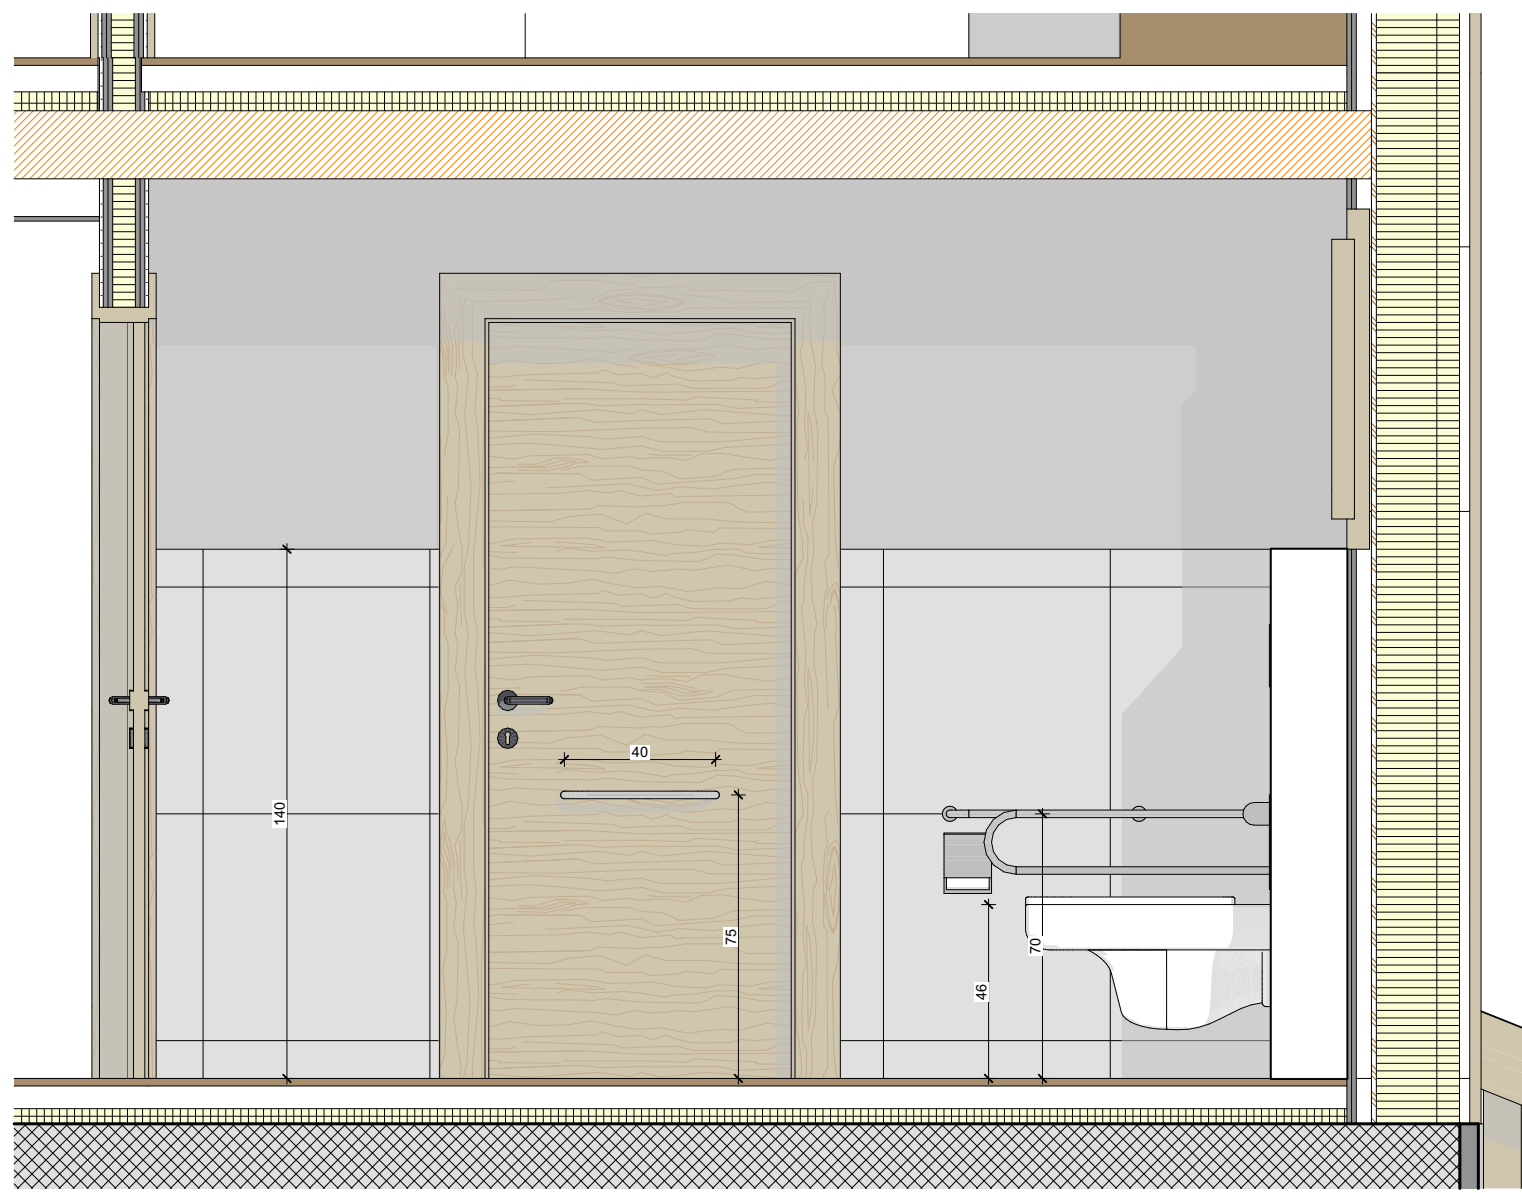

Vue D

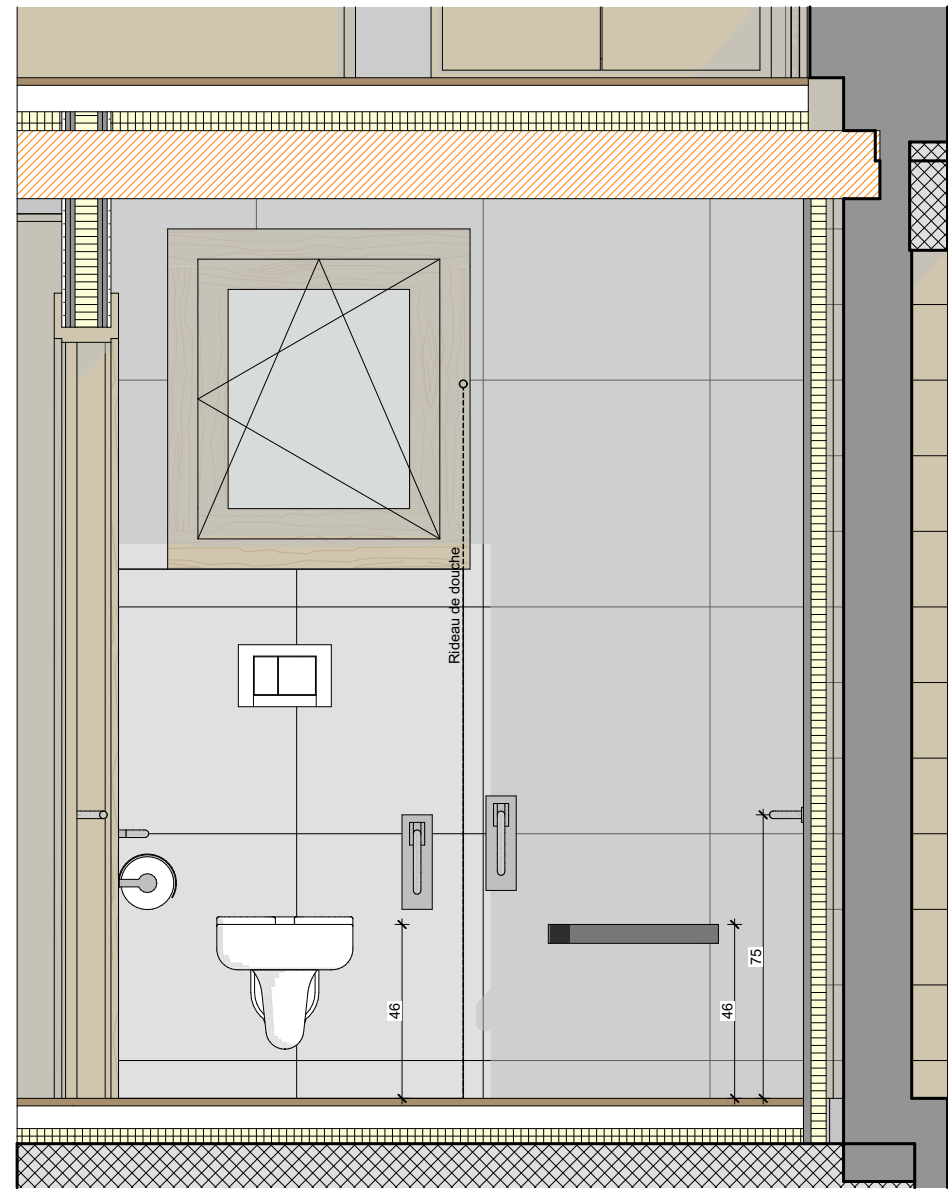

Vue A

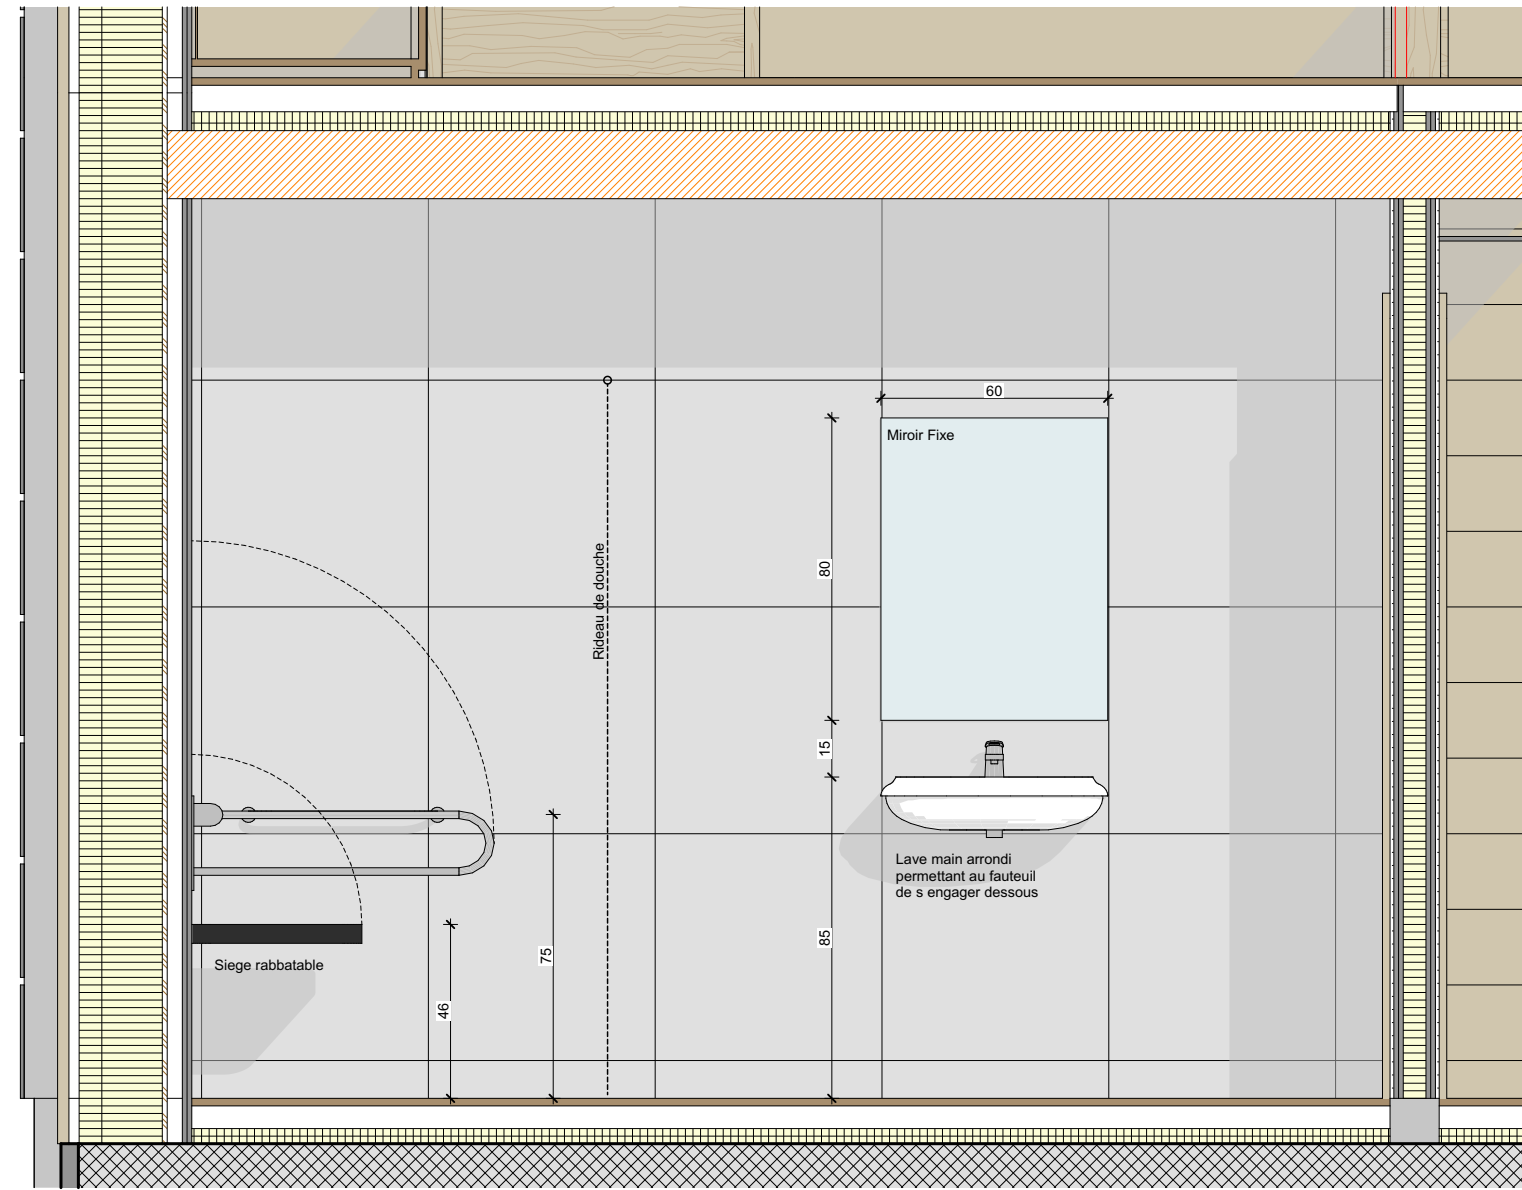

Vue B