



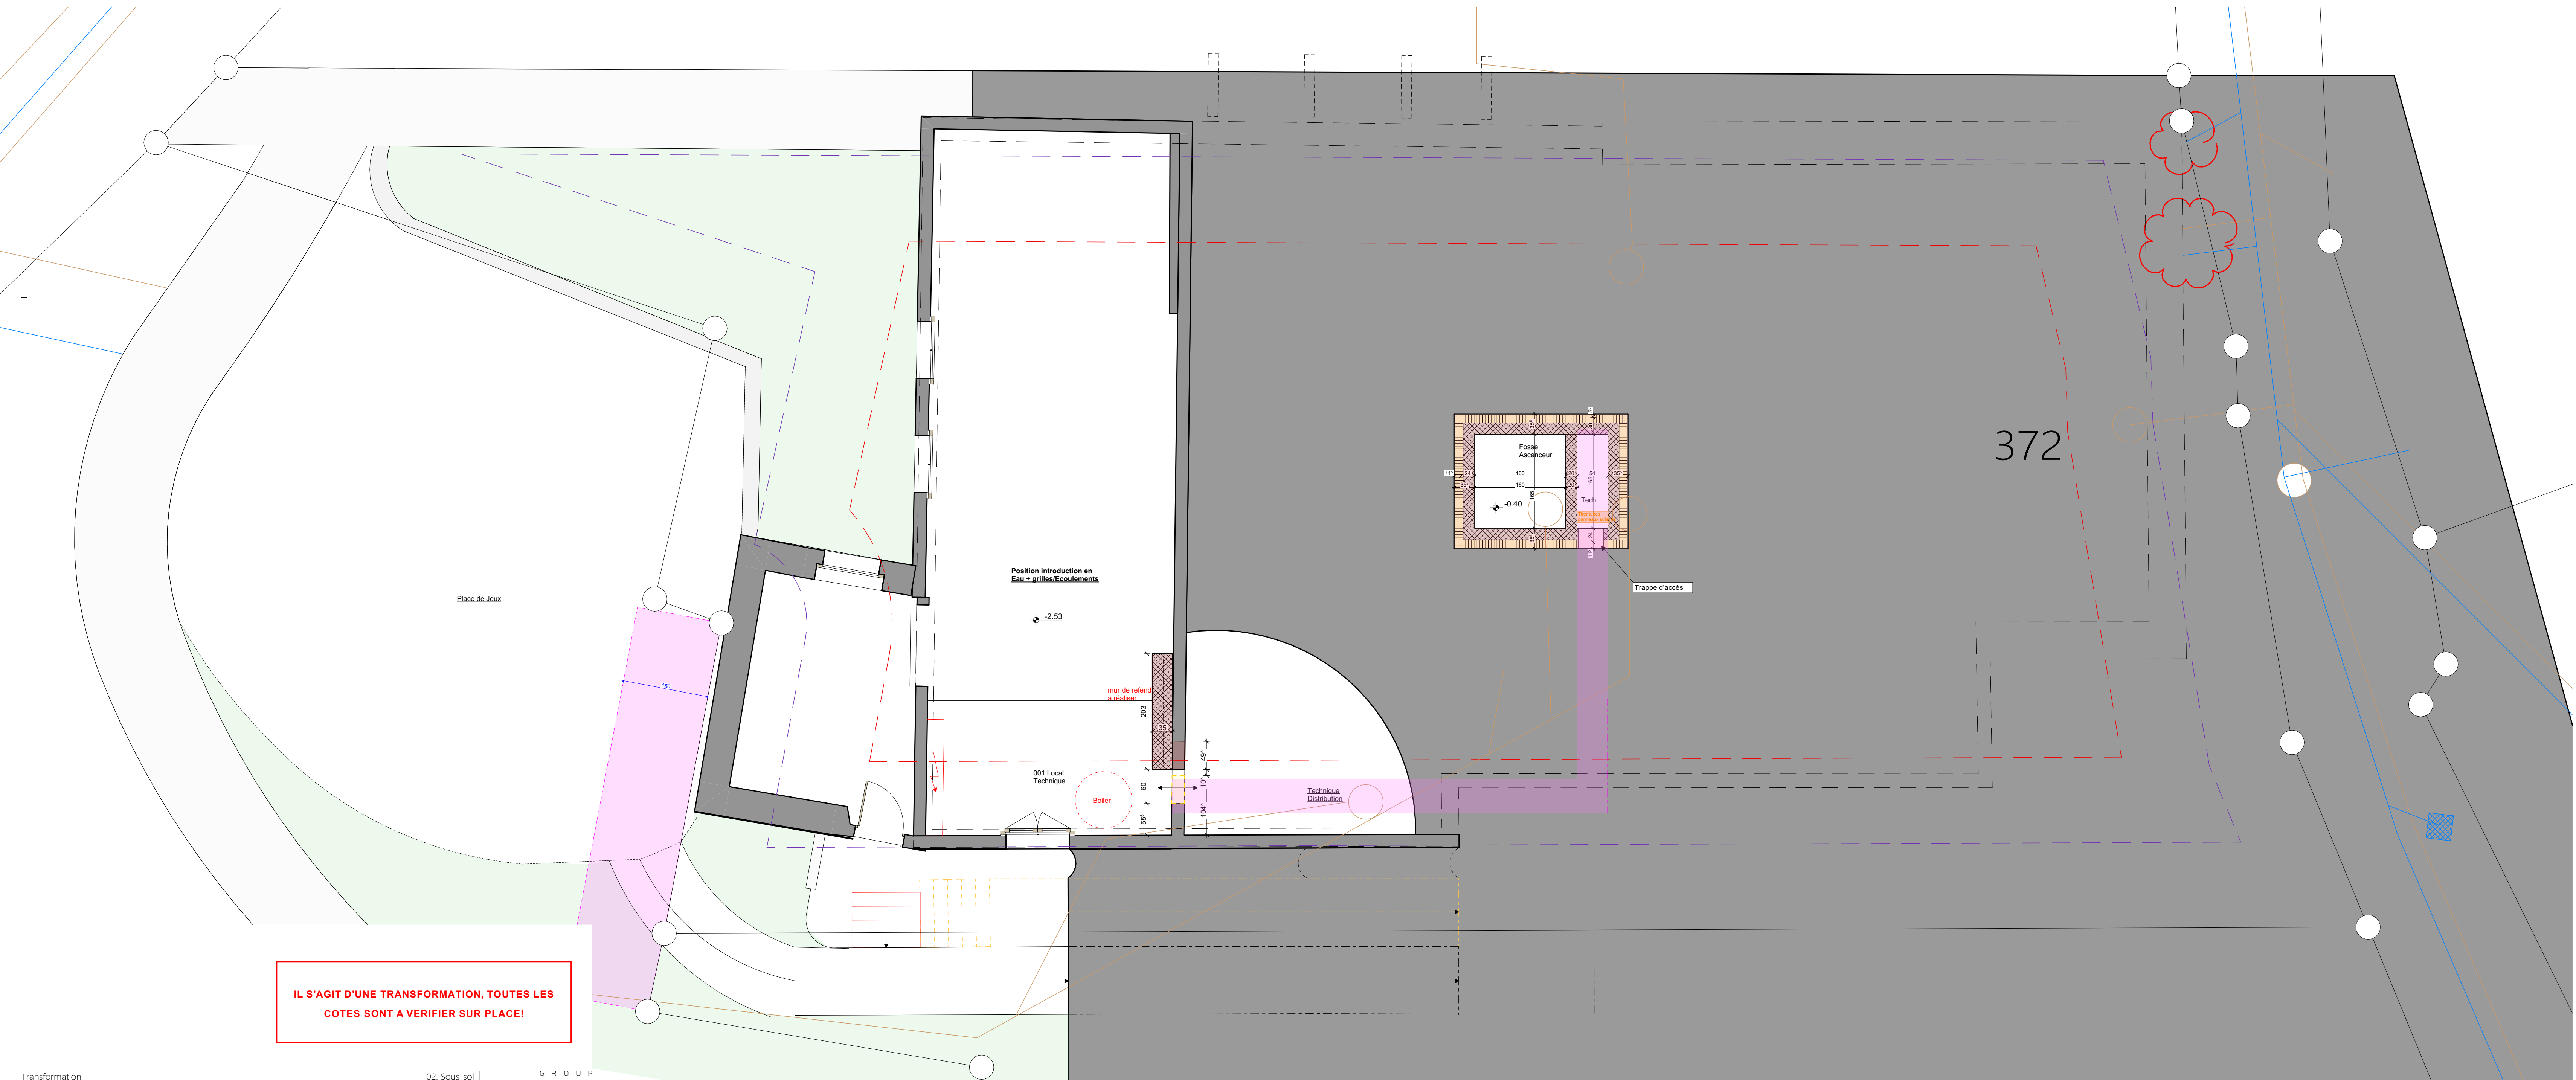

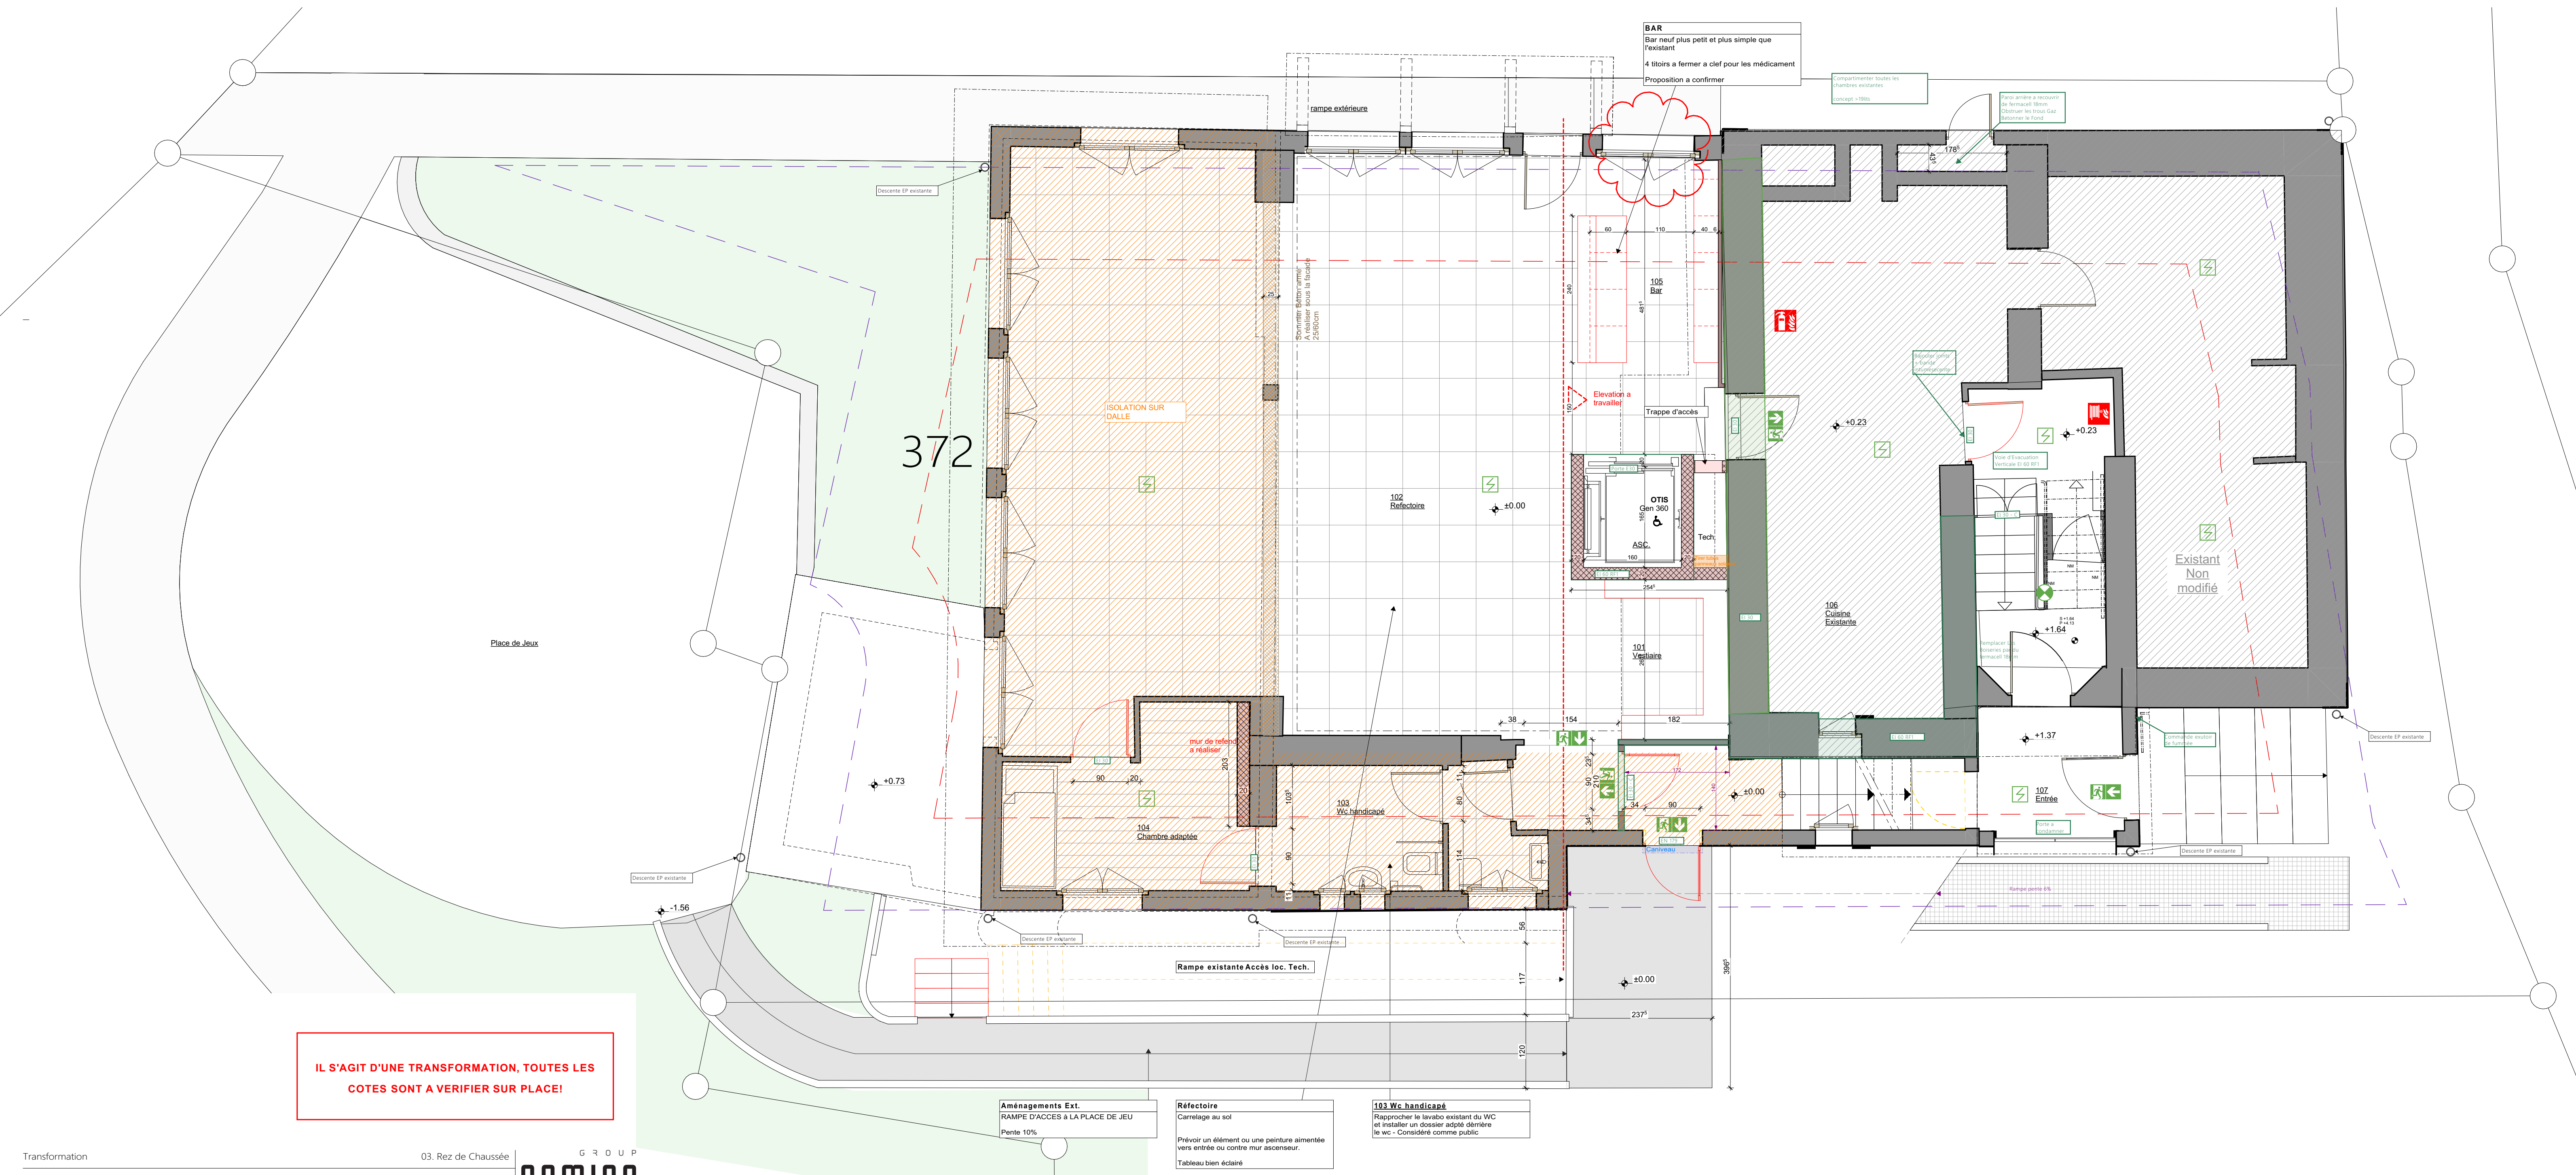


IL S'AGIT D'UNE TRANSFORMATION, TOUTES LES COTES SONT A VERIFIER SUR PLACE!


Aménagements Ext.
RAMPE D'ACCES à LA PLACE DE JEU
Pente 10%

Réfectoire
Carrelage au sol
Prévoir un élément ou une peinture aimentée vers entrée ou contre mur ascenseur.
Tableau bien éclairé

103 Wc handicapé
Rapprocher le lavabo existant du Wc et installer un dossier adapté derrière le wc - Considéré comme public



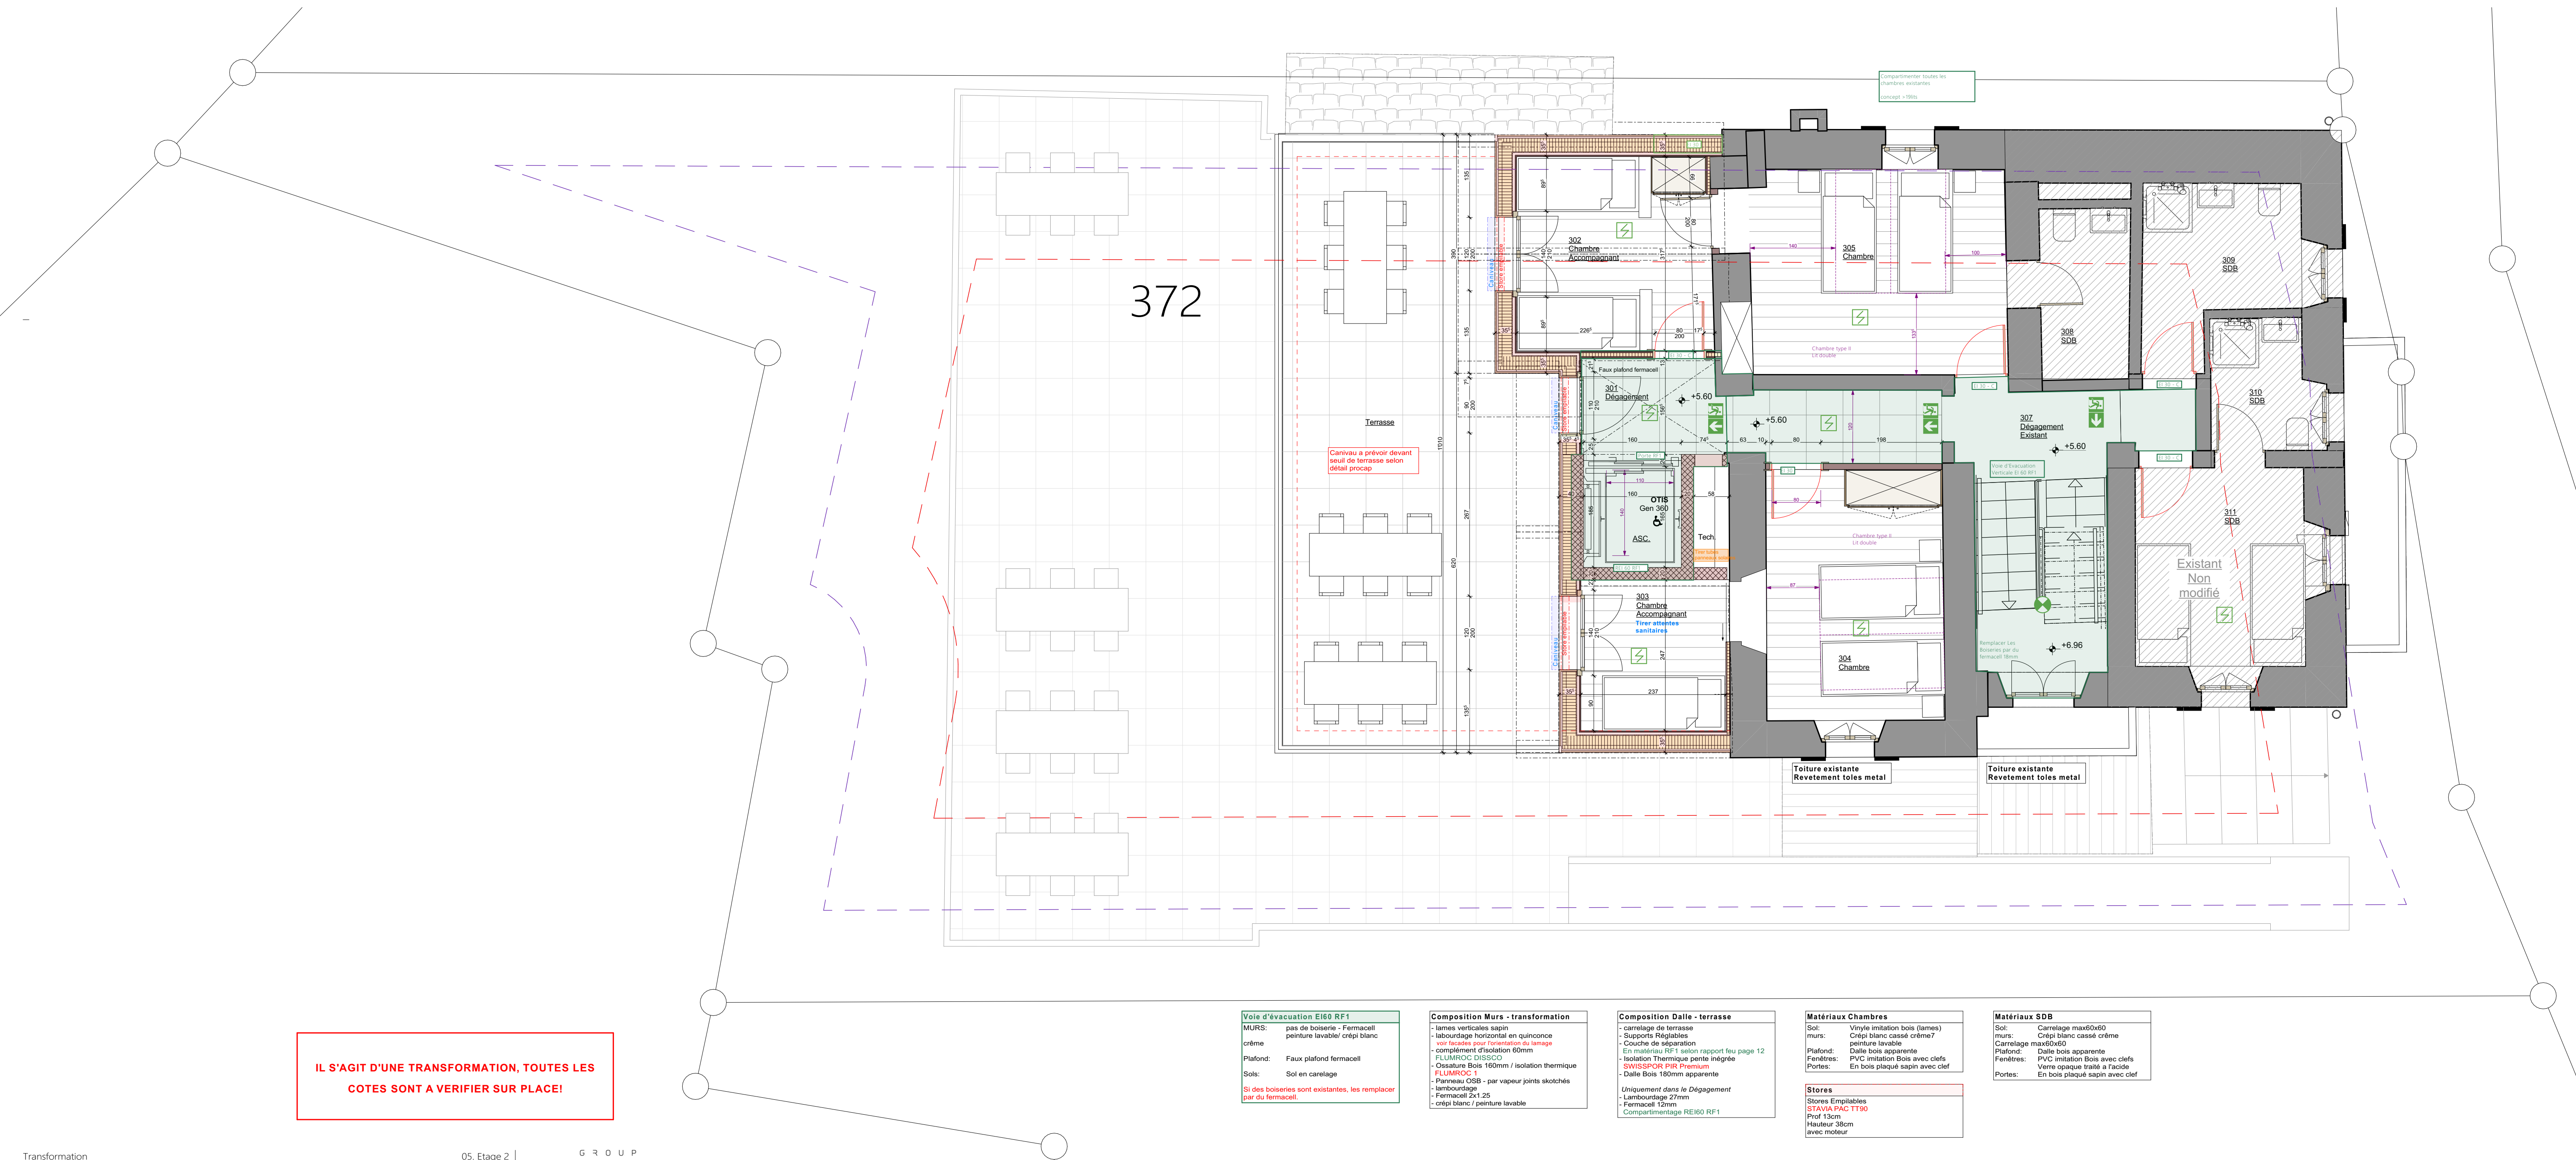

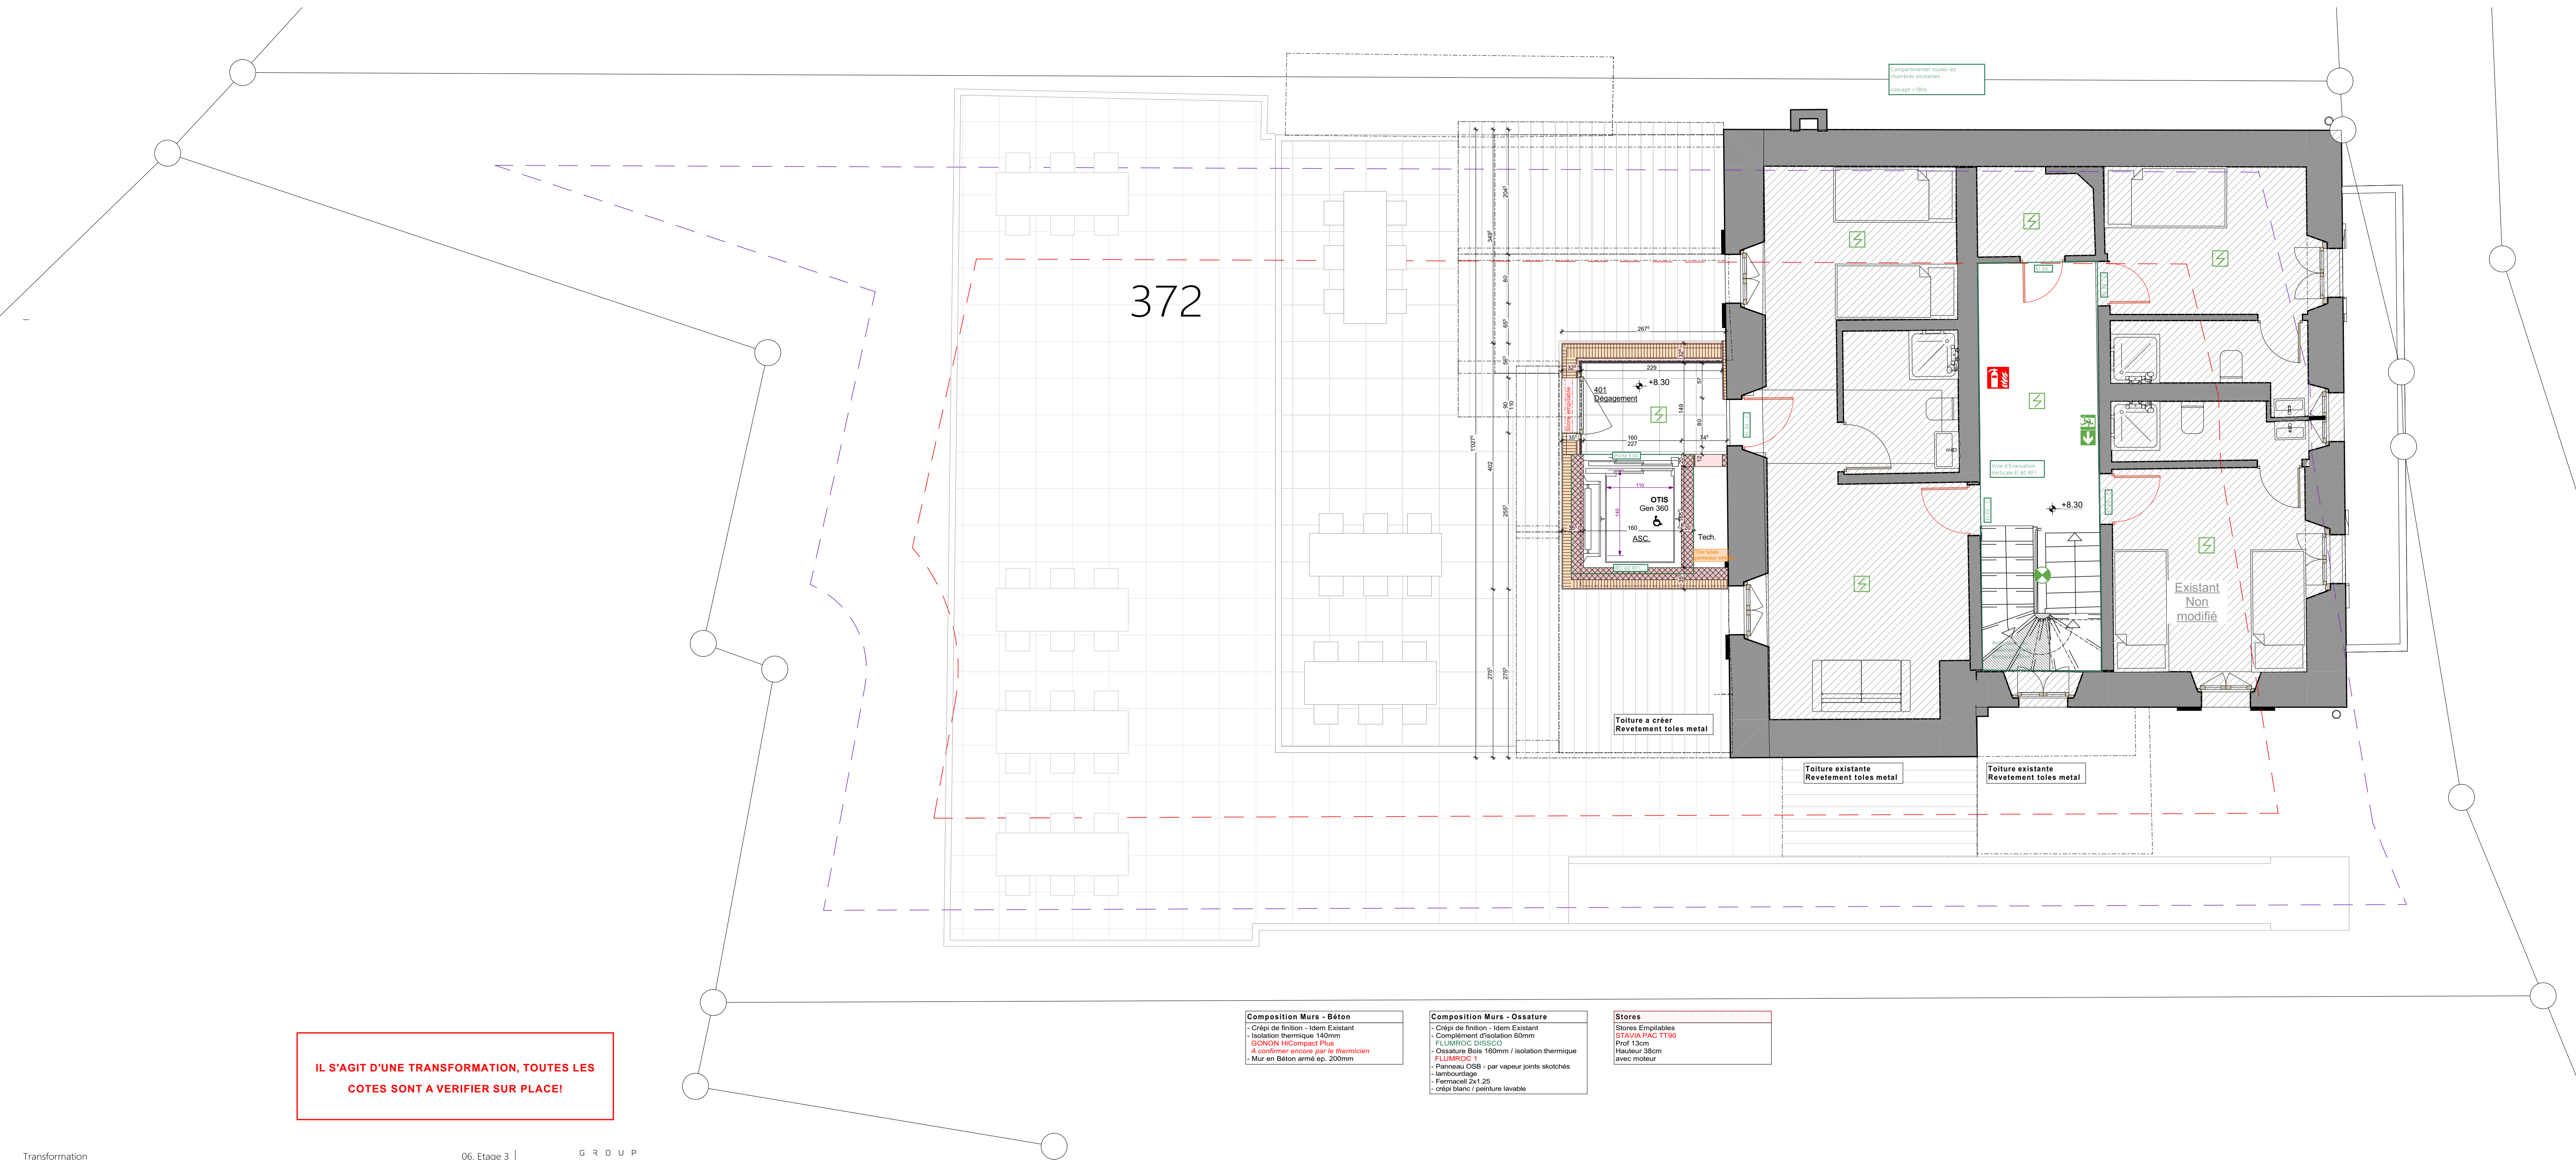


IL S'AGIT D'UNE TRANSFORMATION, TOUTES LES
COTES SONT A VERIFIER SUR PLACE!

Composition Murs - Béton
- Crépi de finition - Idem Existant
- Isolation thermique 140mm
GONON VICImpact Plus
A confirmer encore par le thermicien
- Mur en Béton armé ep. 200mm

Composition Murs - Ossature
- Crépi de finition - Idem Existant
- Complément d'isolation 60mm
FLUMROC DISSCO
- Ossature Bois 160mm / isolation thermique
FLUMROC
- Panneau OSB - par vapeur joints scotchés
- lamboardage
- Fermeaux 2x1.25
- crépi blanc / peinture lavable

Stores
Stores Empilables
STAVIA PAC TT90
Prof 13cm
Hauteur 38cm
avec moteur

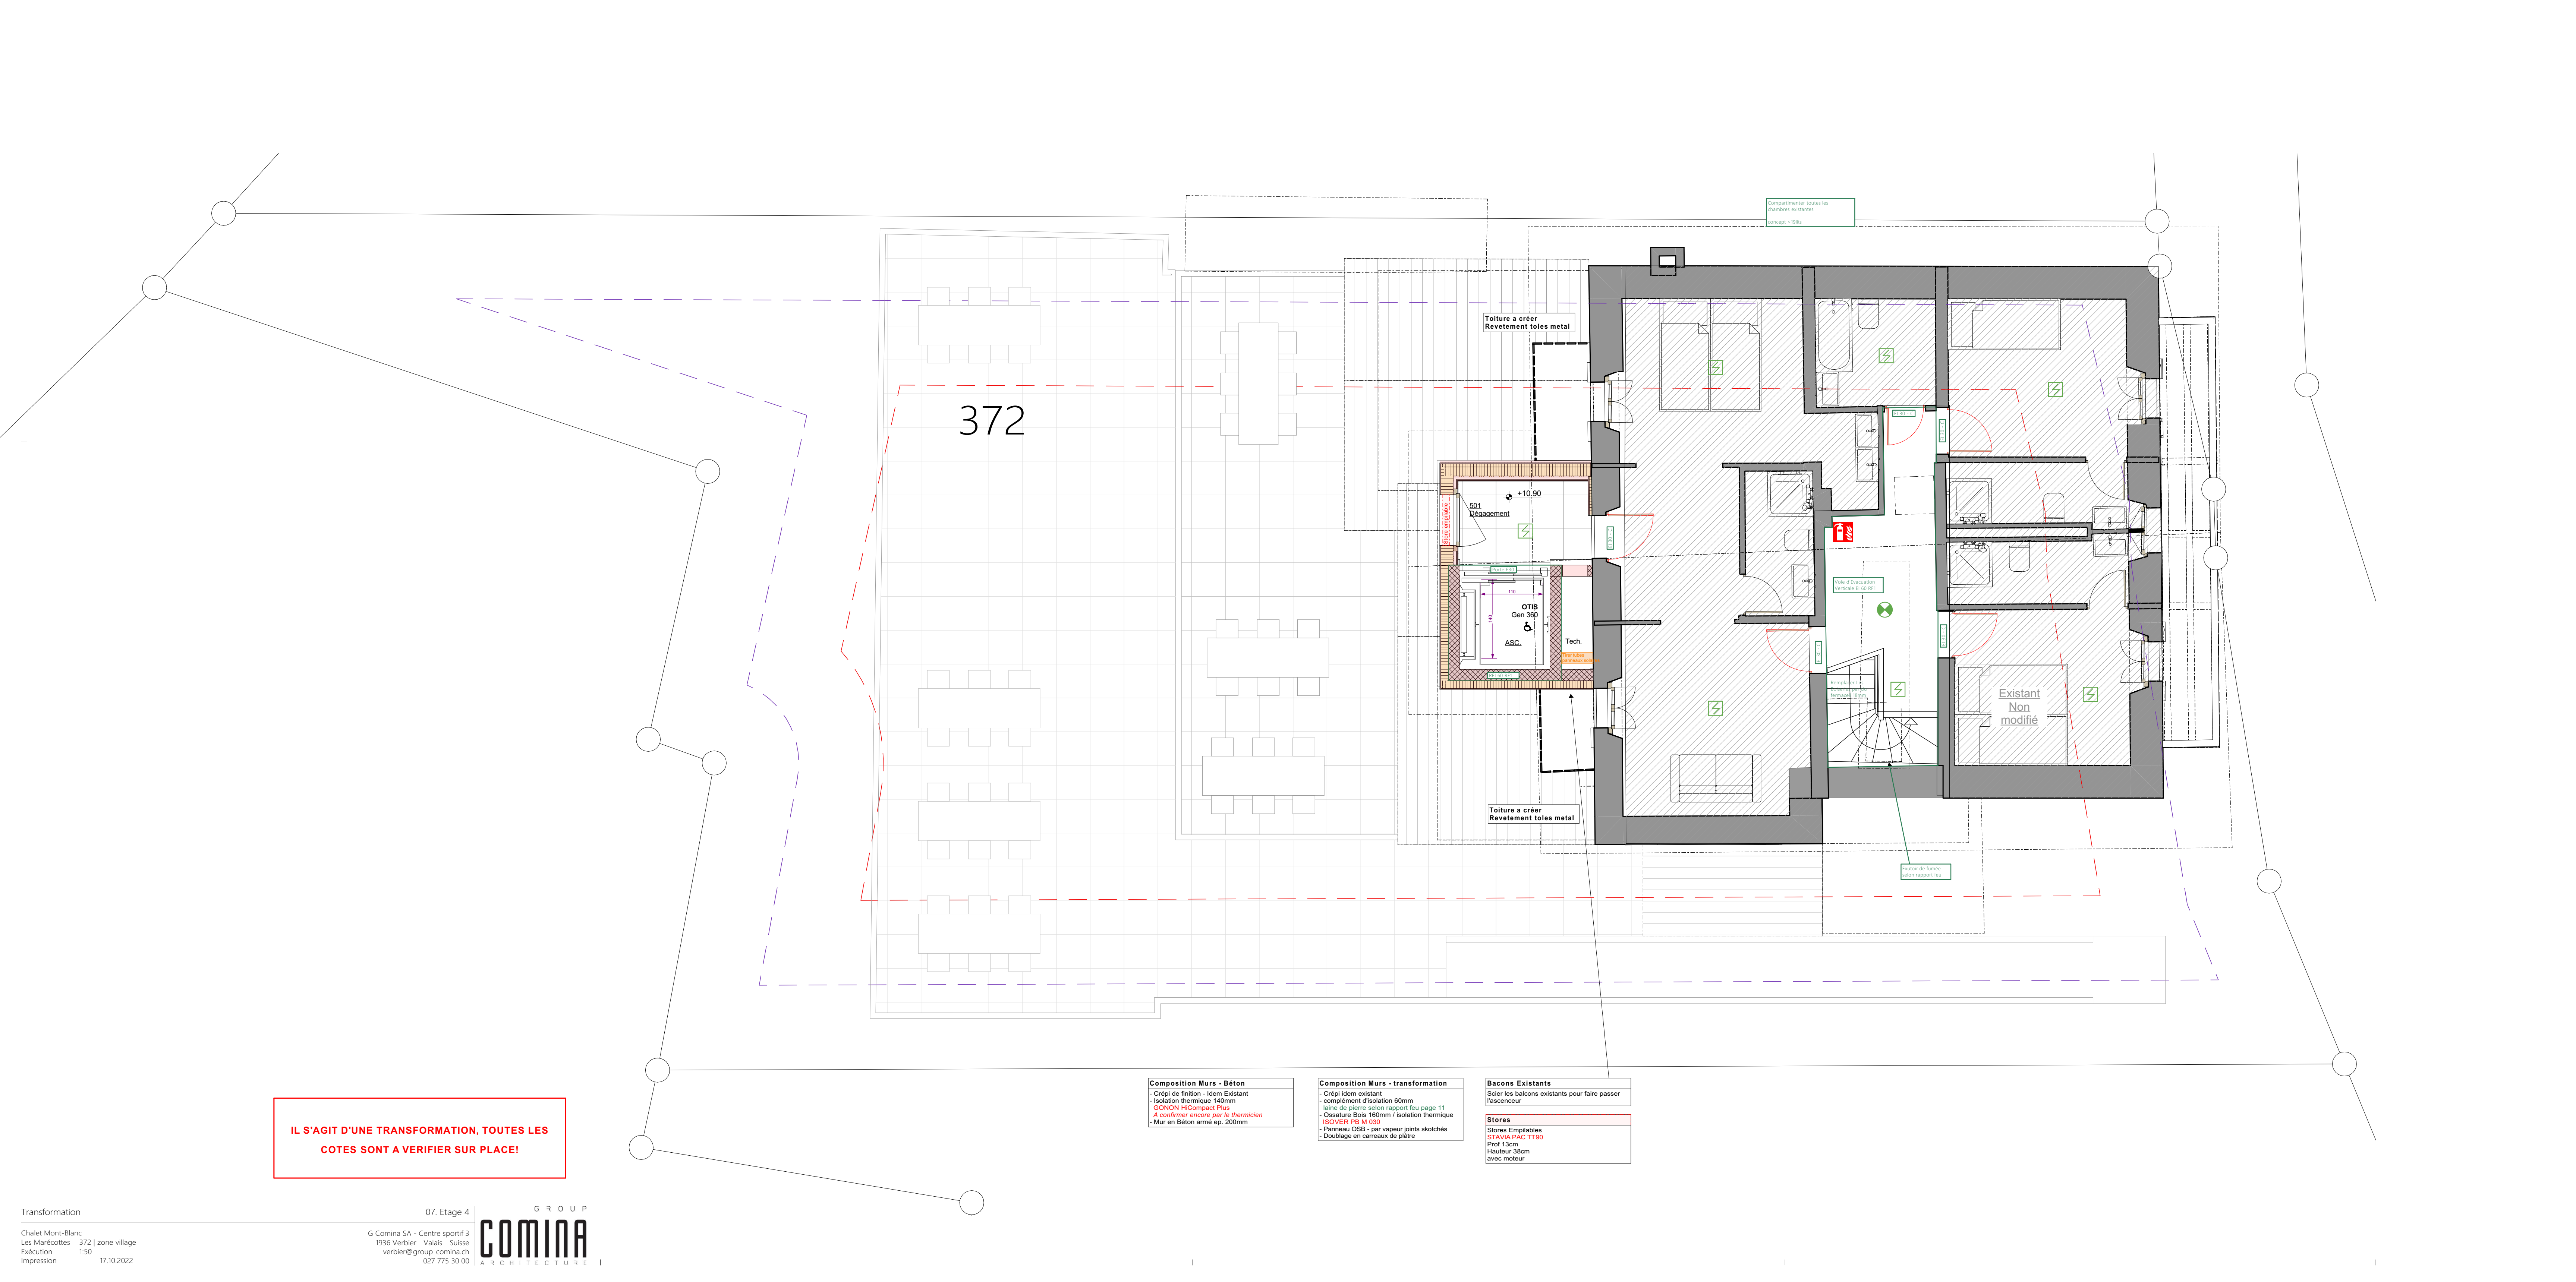



IL S'AGIT D'UNE TRANSFORMATION, TOUTES LES
COTES SONT A VERIFIER SUR PLACE!

Composition Murs - Béton
- Crevin de finition - Idem Existant
- Isolation thermique 140mm
GONON HICompact Plus
A confirmer encore par le thermicien
- Mur en Béton armé ep. 200mm

Composition Murs - transformation
- Crevin idem existant
- complément d'isolation 60mm
laine de pierre selon rapport feu page 11
- Ossature Bois 160mm / Isolation thermique
ISOVER PB M 030
- Panneau OSB - par vapeur joints skotchés
- Doublage en carreaux de plâtre

Bacons Existants
Scier les balcons existants pour faire passer
l'ascenseur

Stores
Stores Empilables
STAVIA PAC TT90
Prof 13cm
Hauteur 35cm
avec moteur

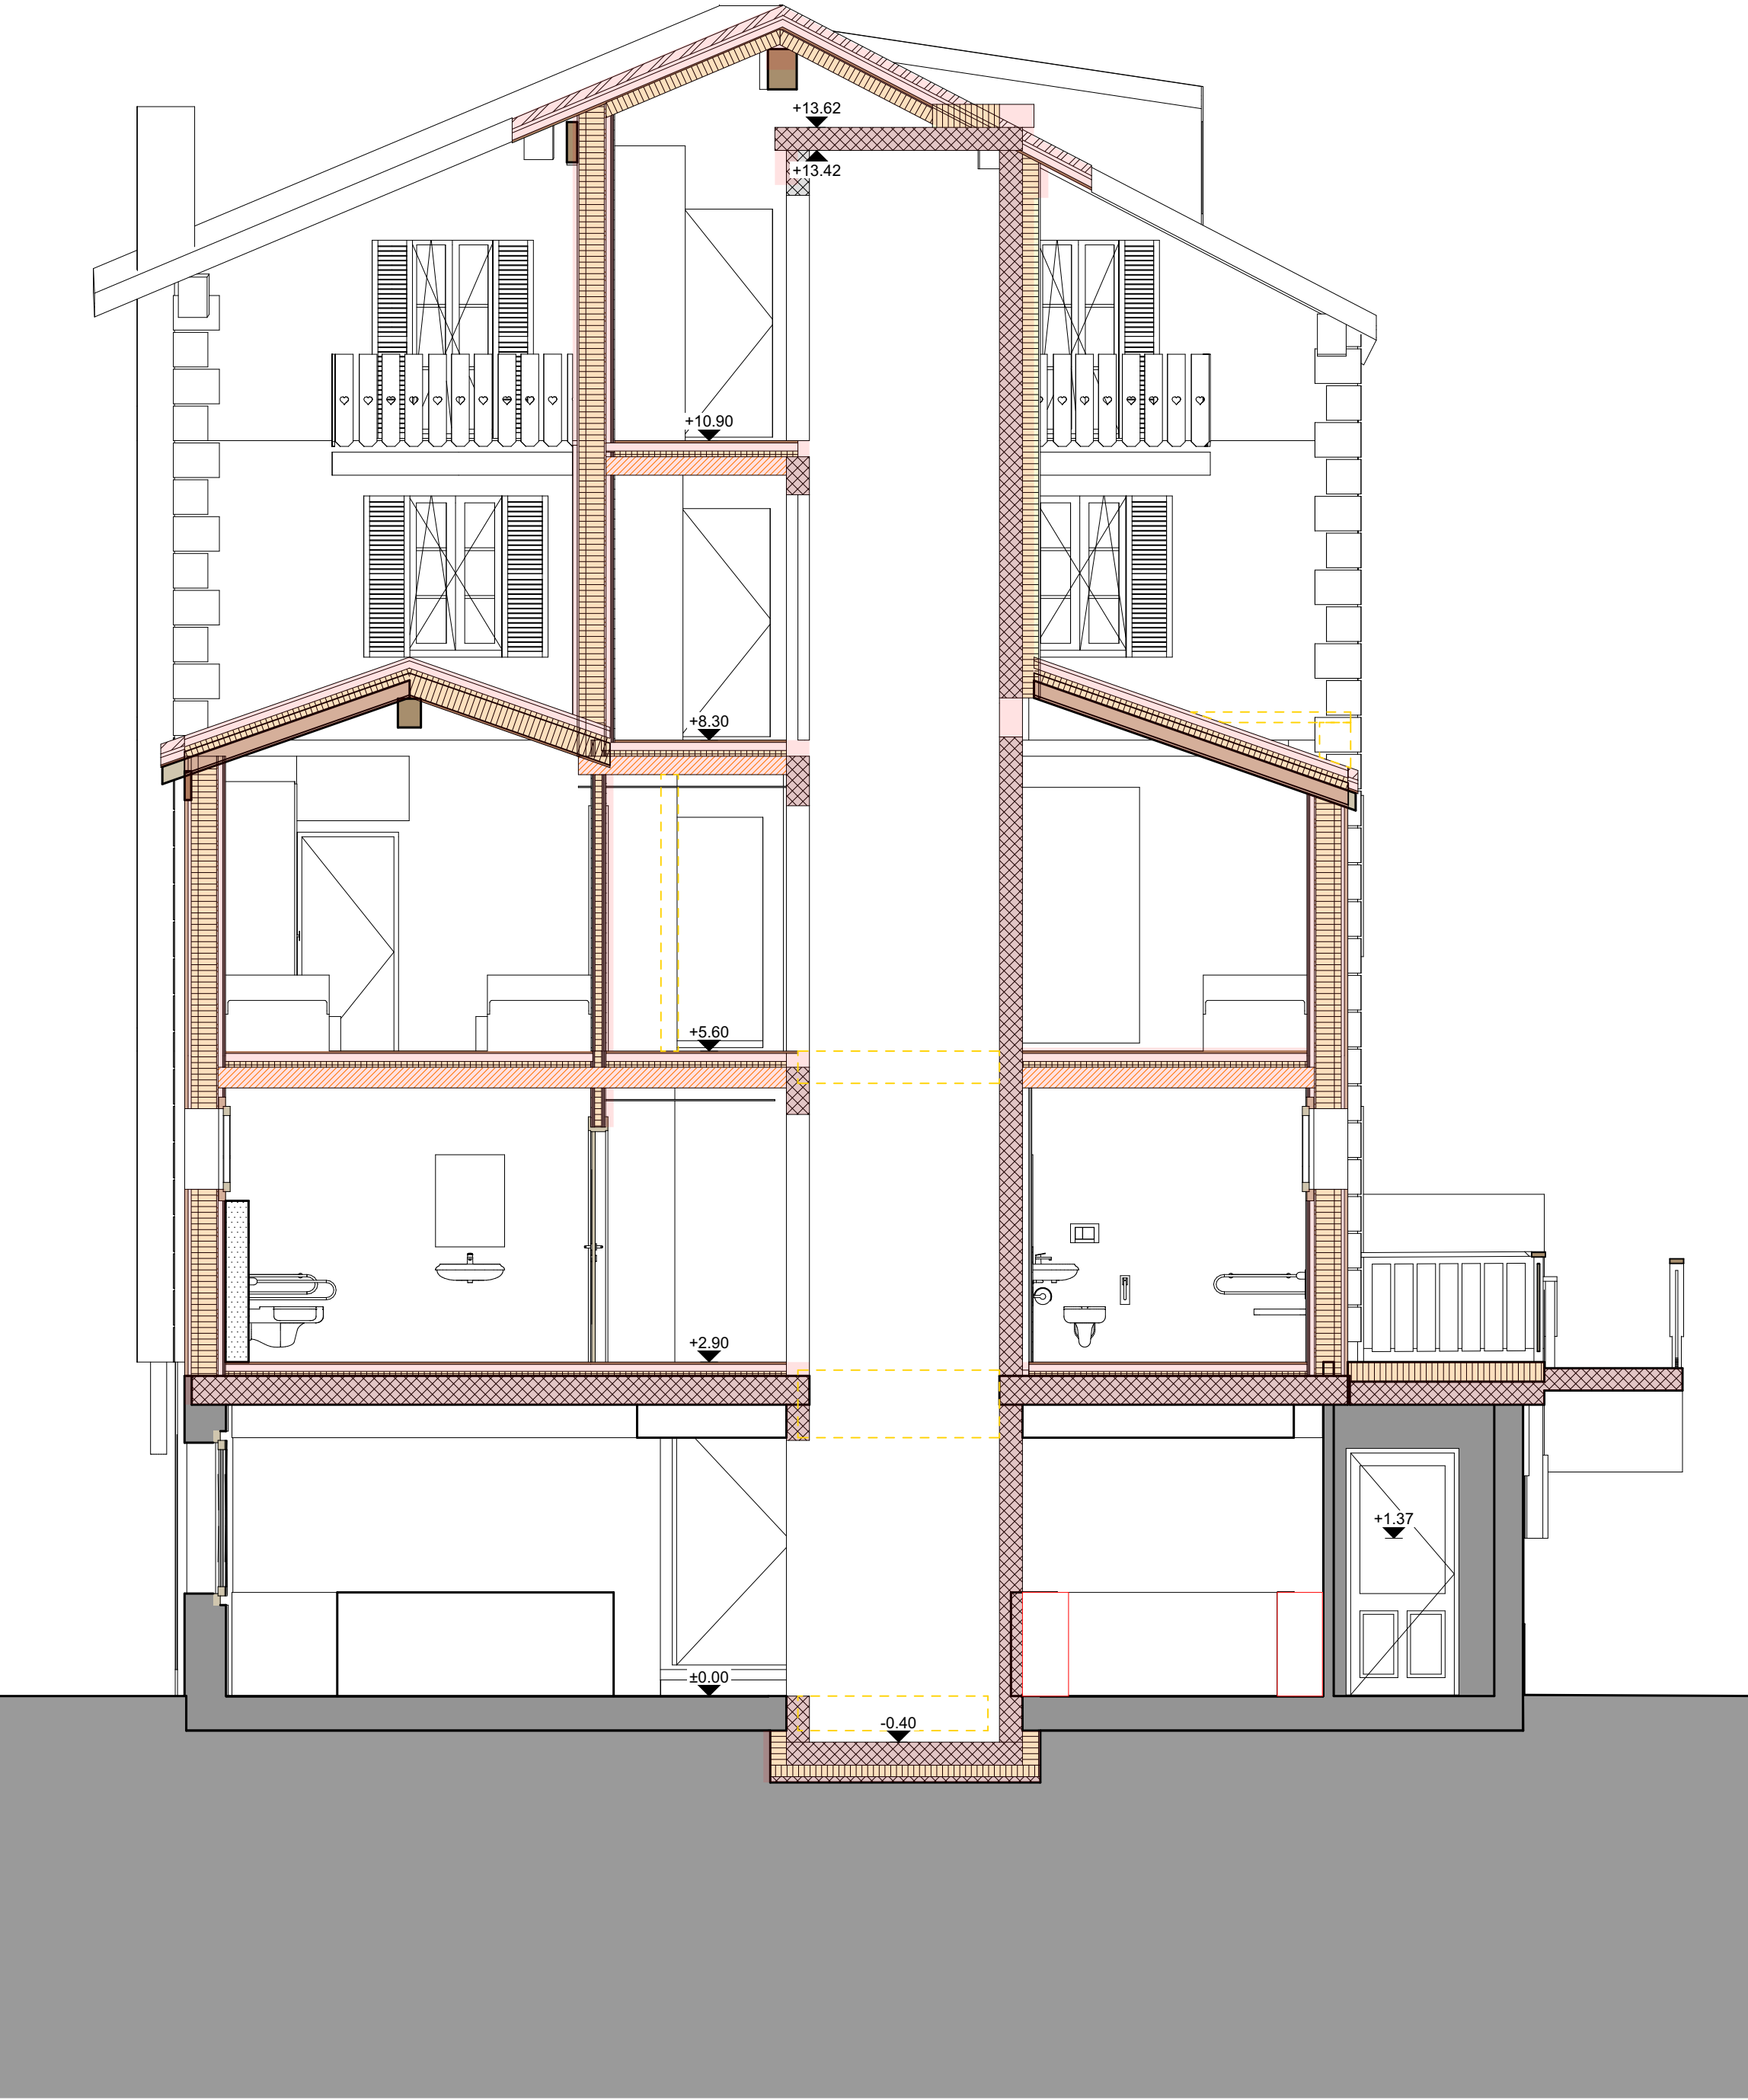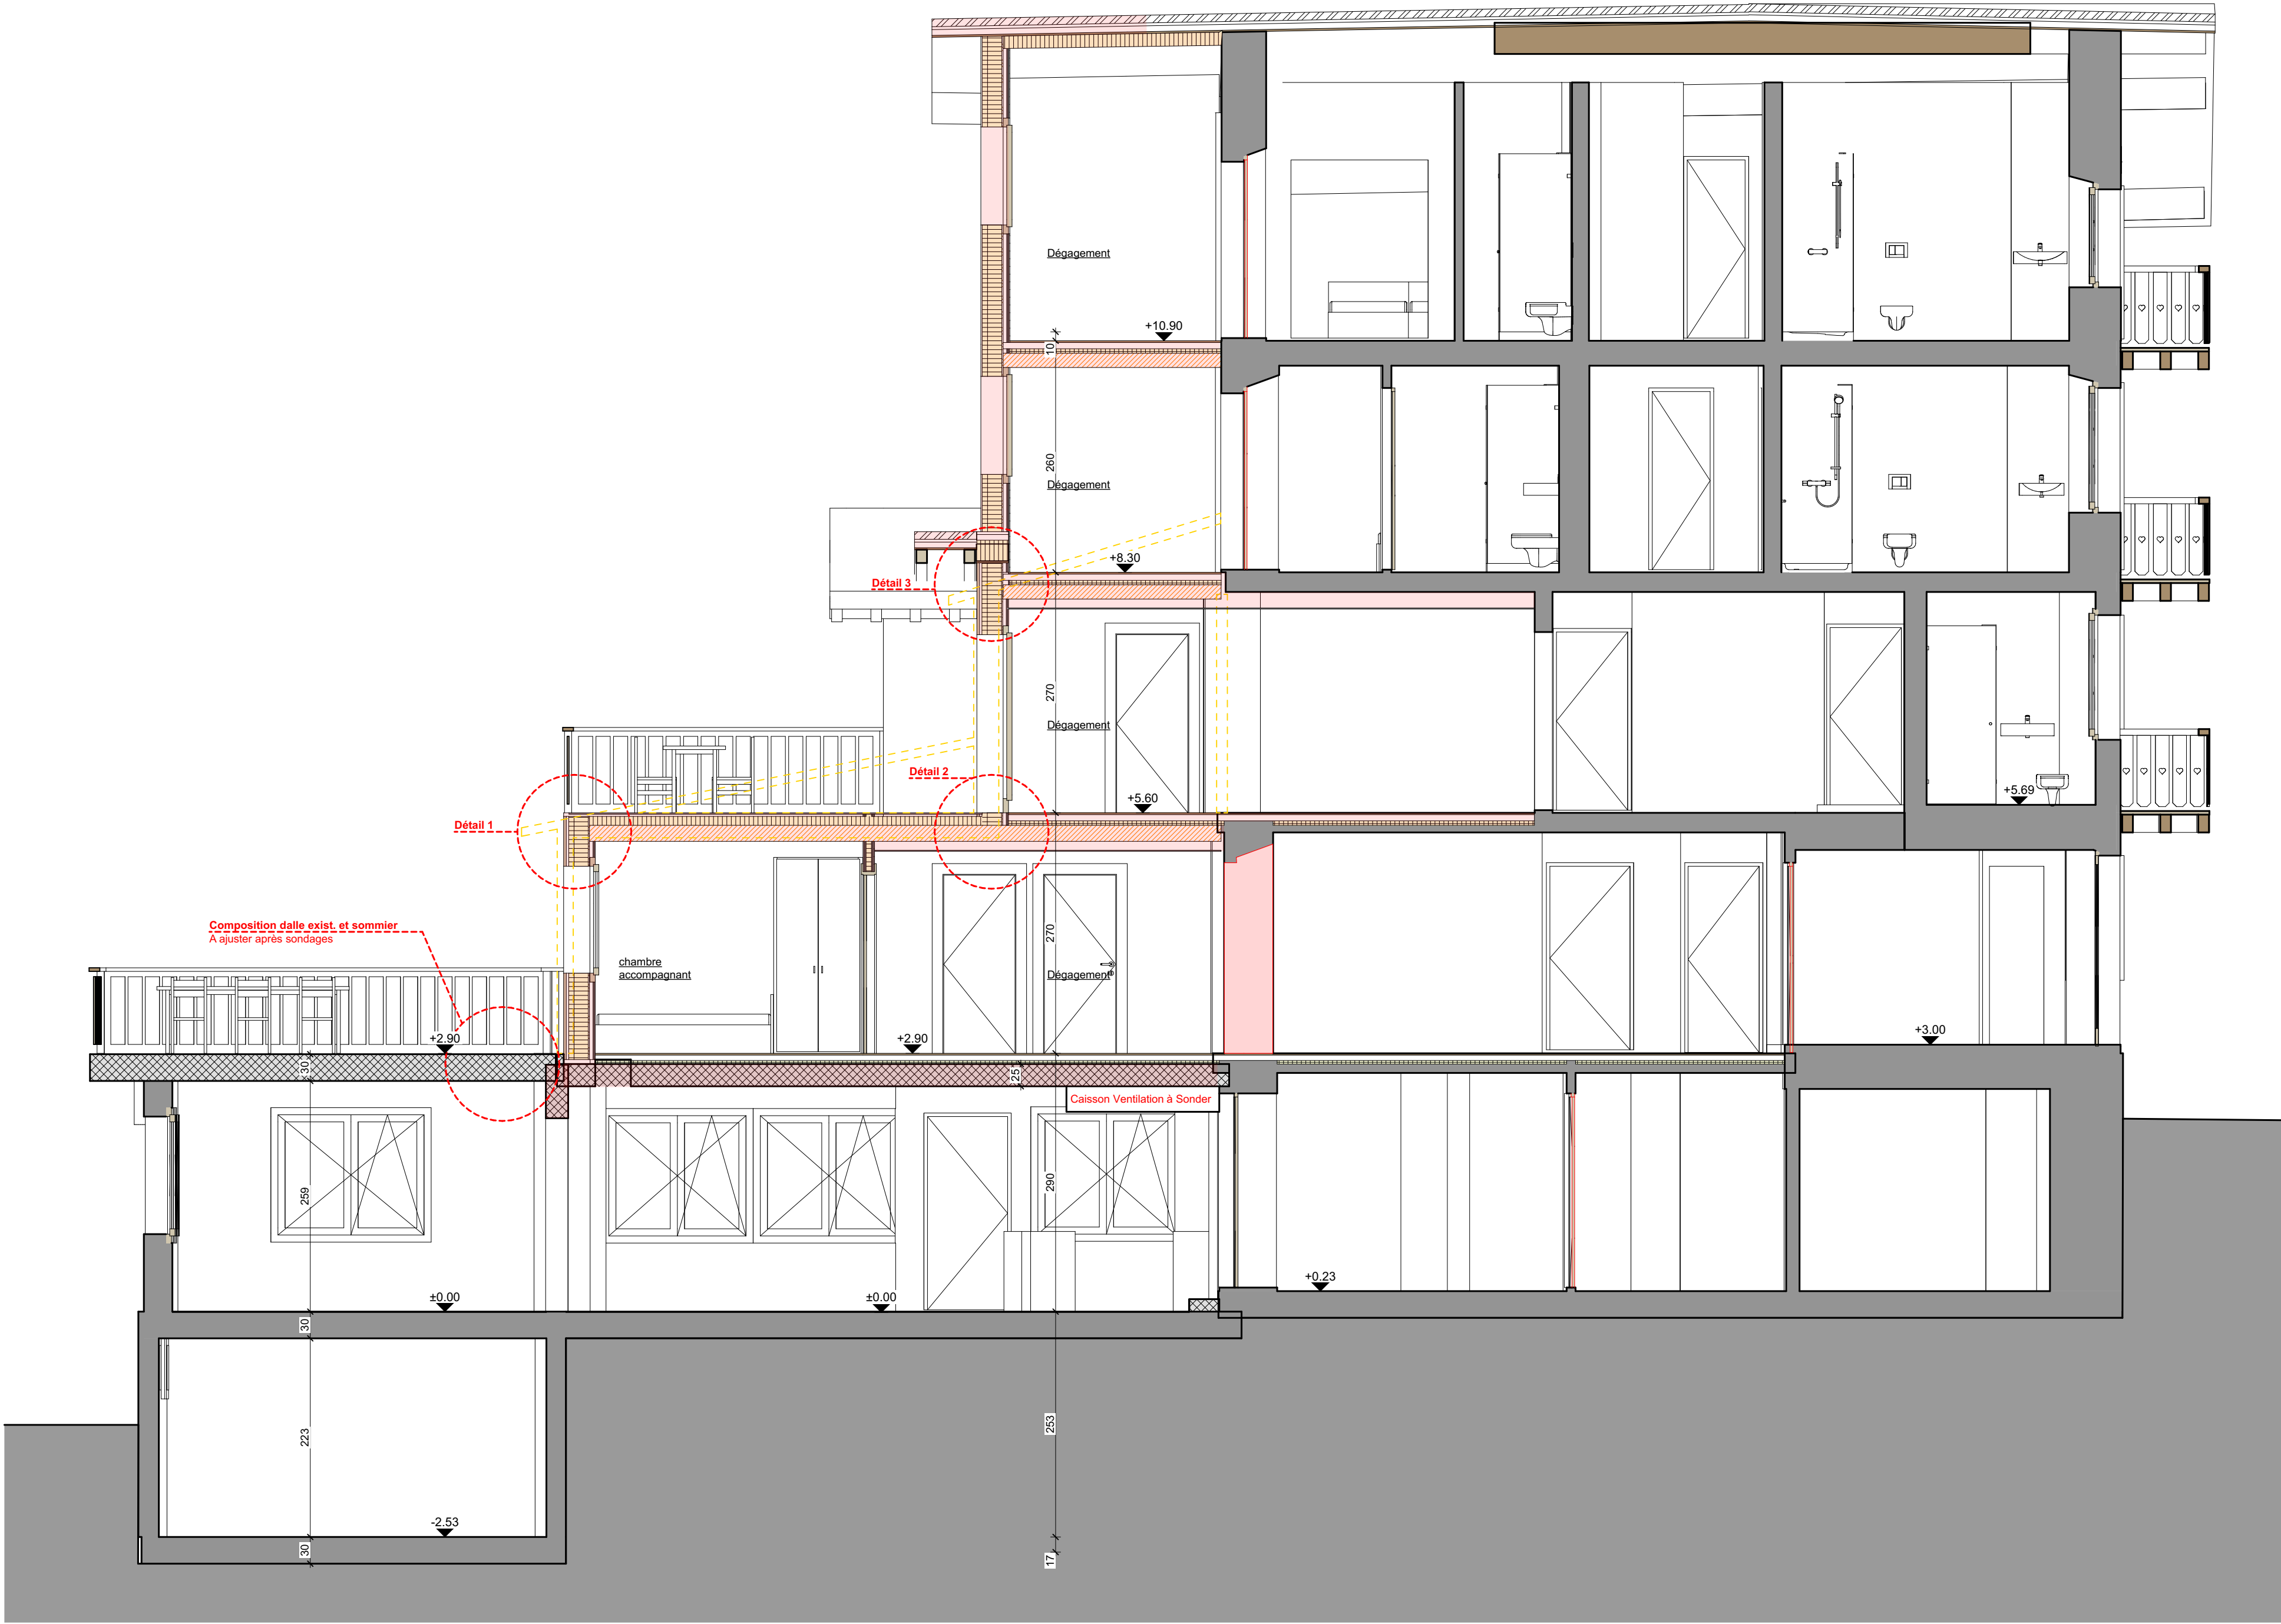

IL S'AGIT D'UNE TRANSFORMATION, TOUTES LES
COTES SONT A VERIFIER SUR PLACE!



IL S'AGIT D'UNE TRANSFORMATION, TOUTES LES
COTES SONT A VERIFIER SUR PLACE!


Transformation

Chalet Mont-Blanc
Les Marécottes 372 | zone village
Exécution 1:50
Impression 17.10.2022

09. Facade Est-Nord

G Comina SA - Centre sportif 3
1936 Verbier - Valais - Suisse
verbier@group-comina.ch
027 775 30 00

G R O U P
COMINA
ARCHITECTURE

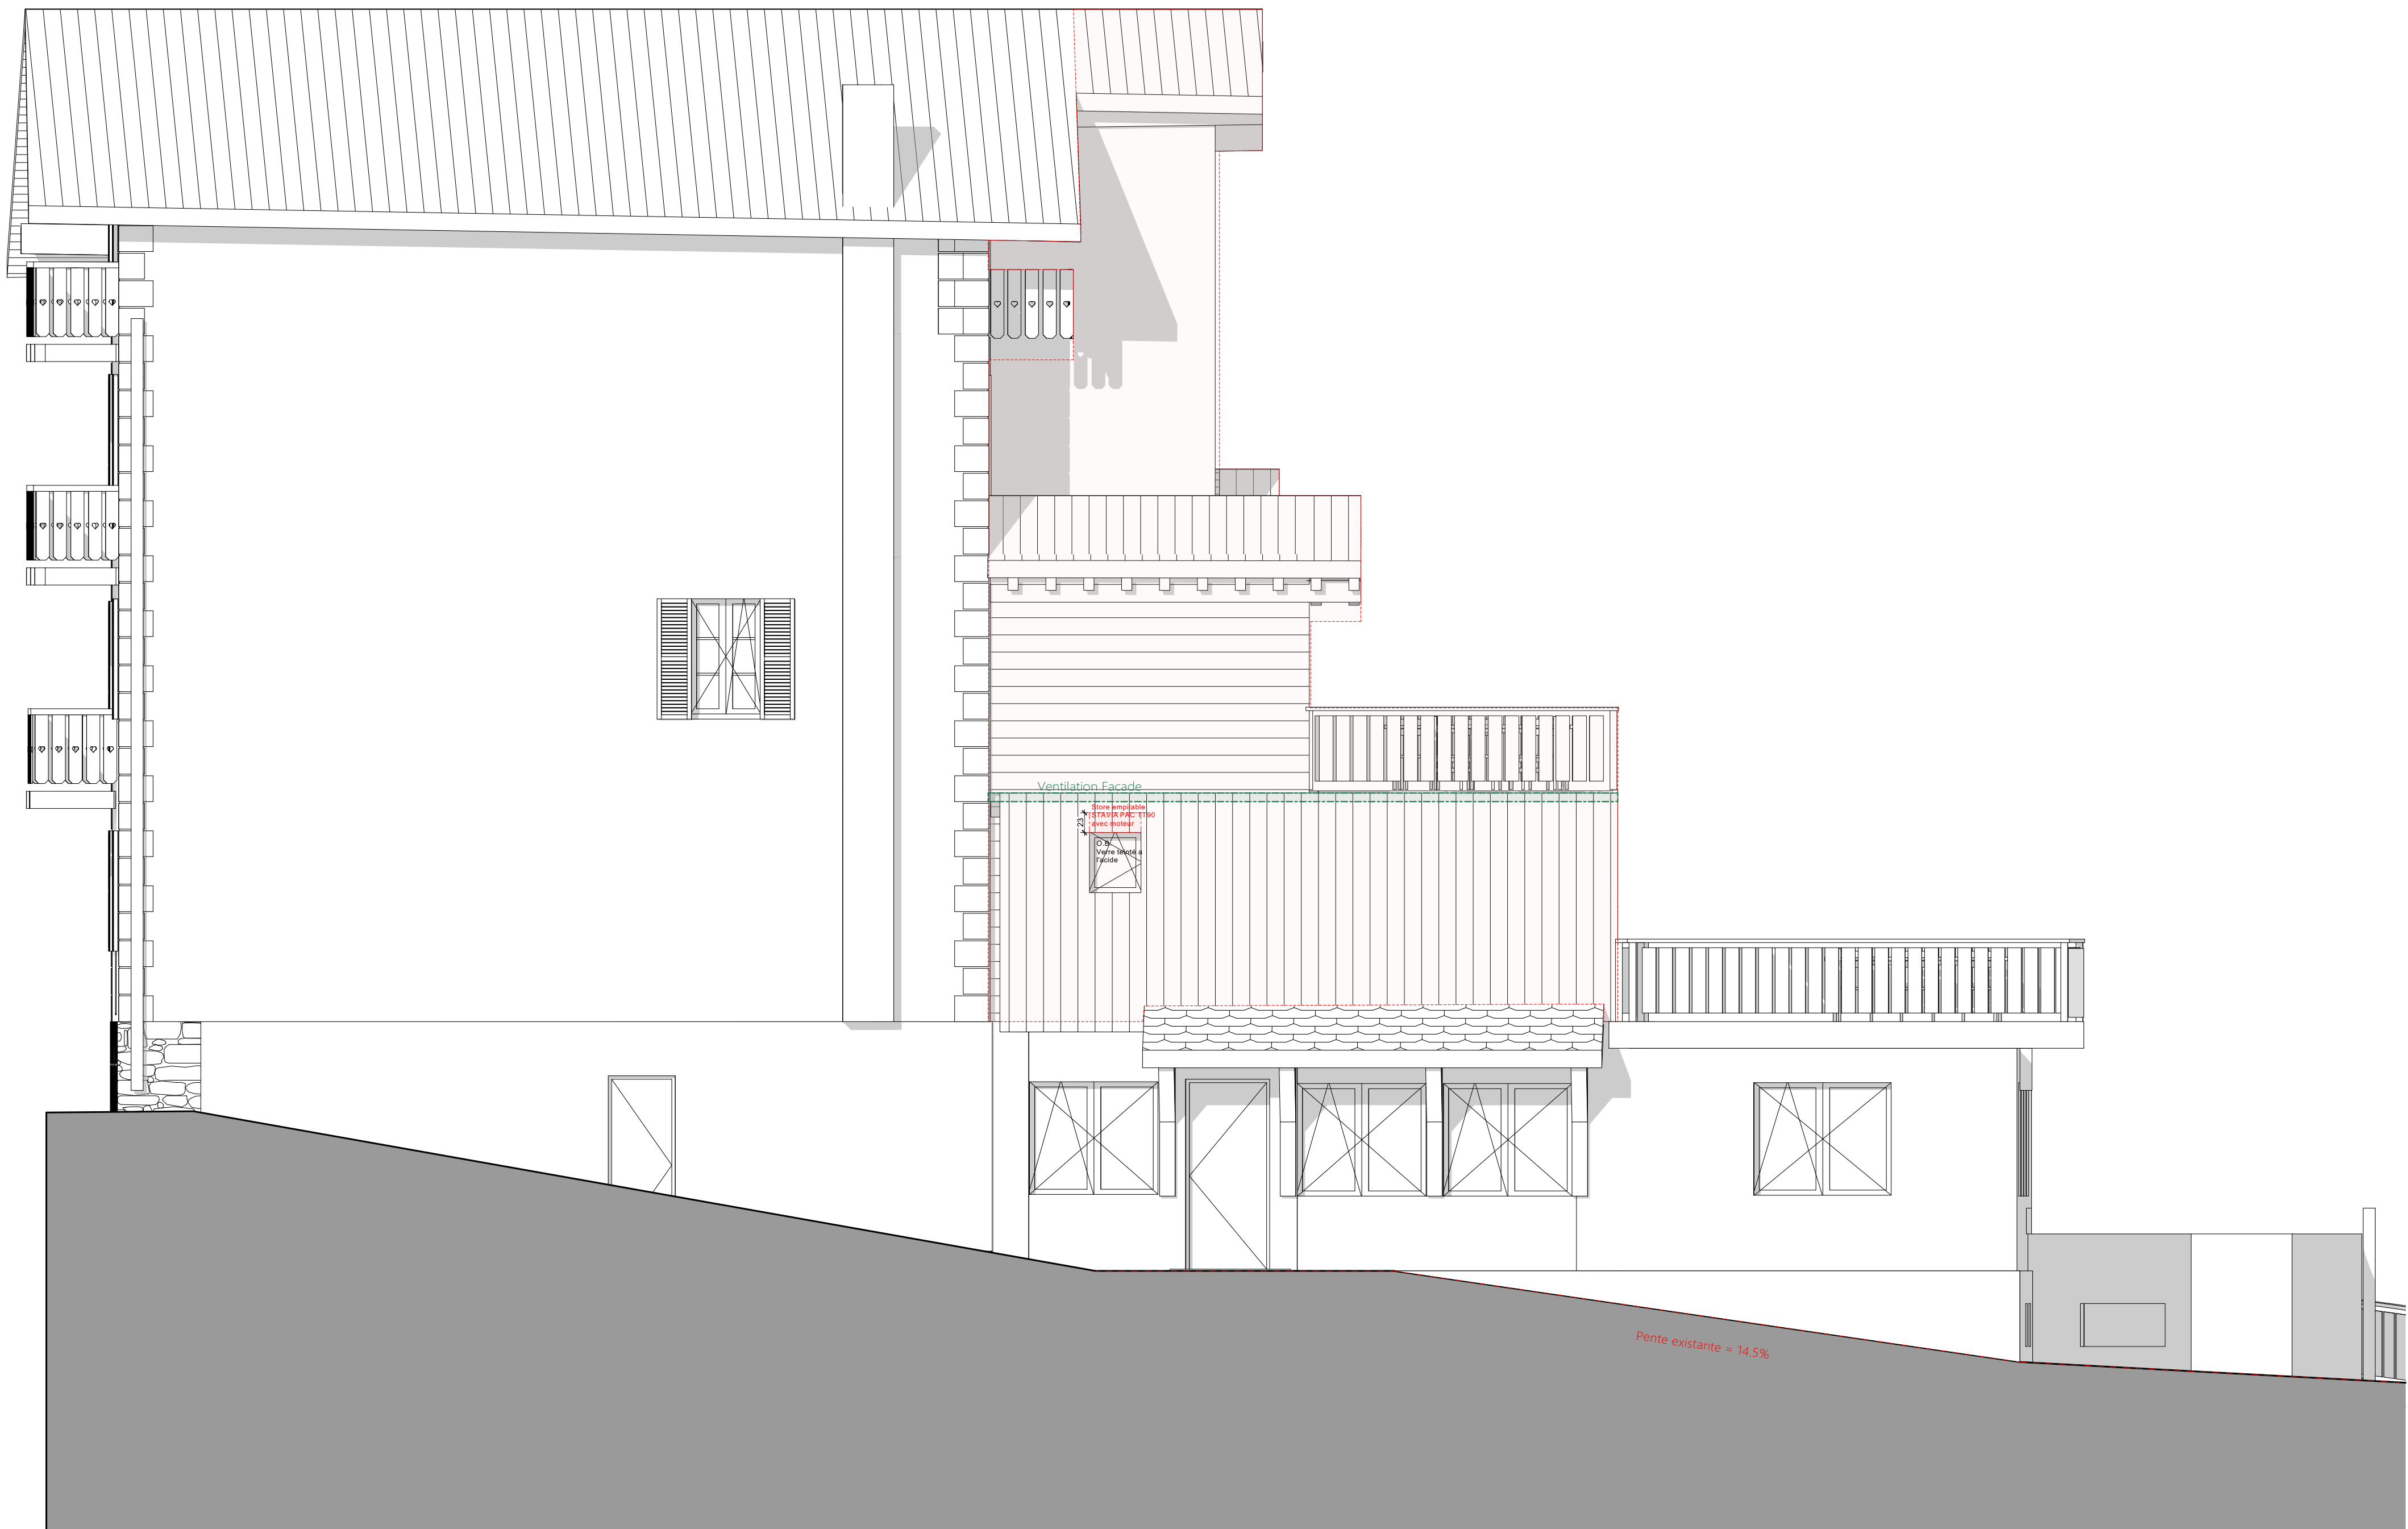

IL S'AGIT D'UNE TRANSFORMATION, TOUTES LES
COTES SONT A VERIFIER SUR PLACE!