




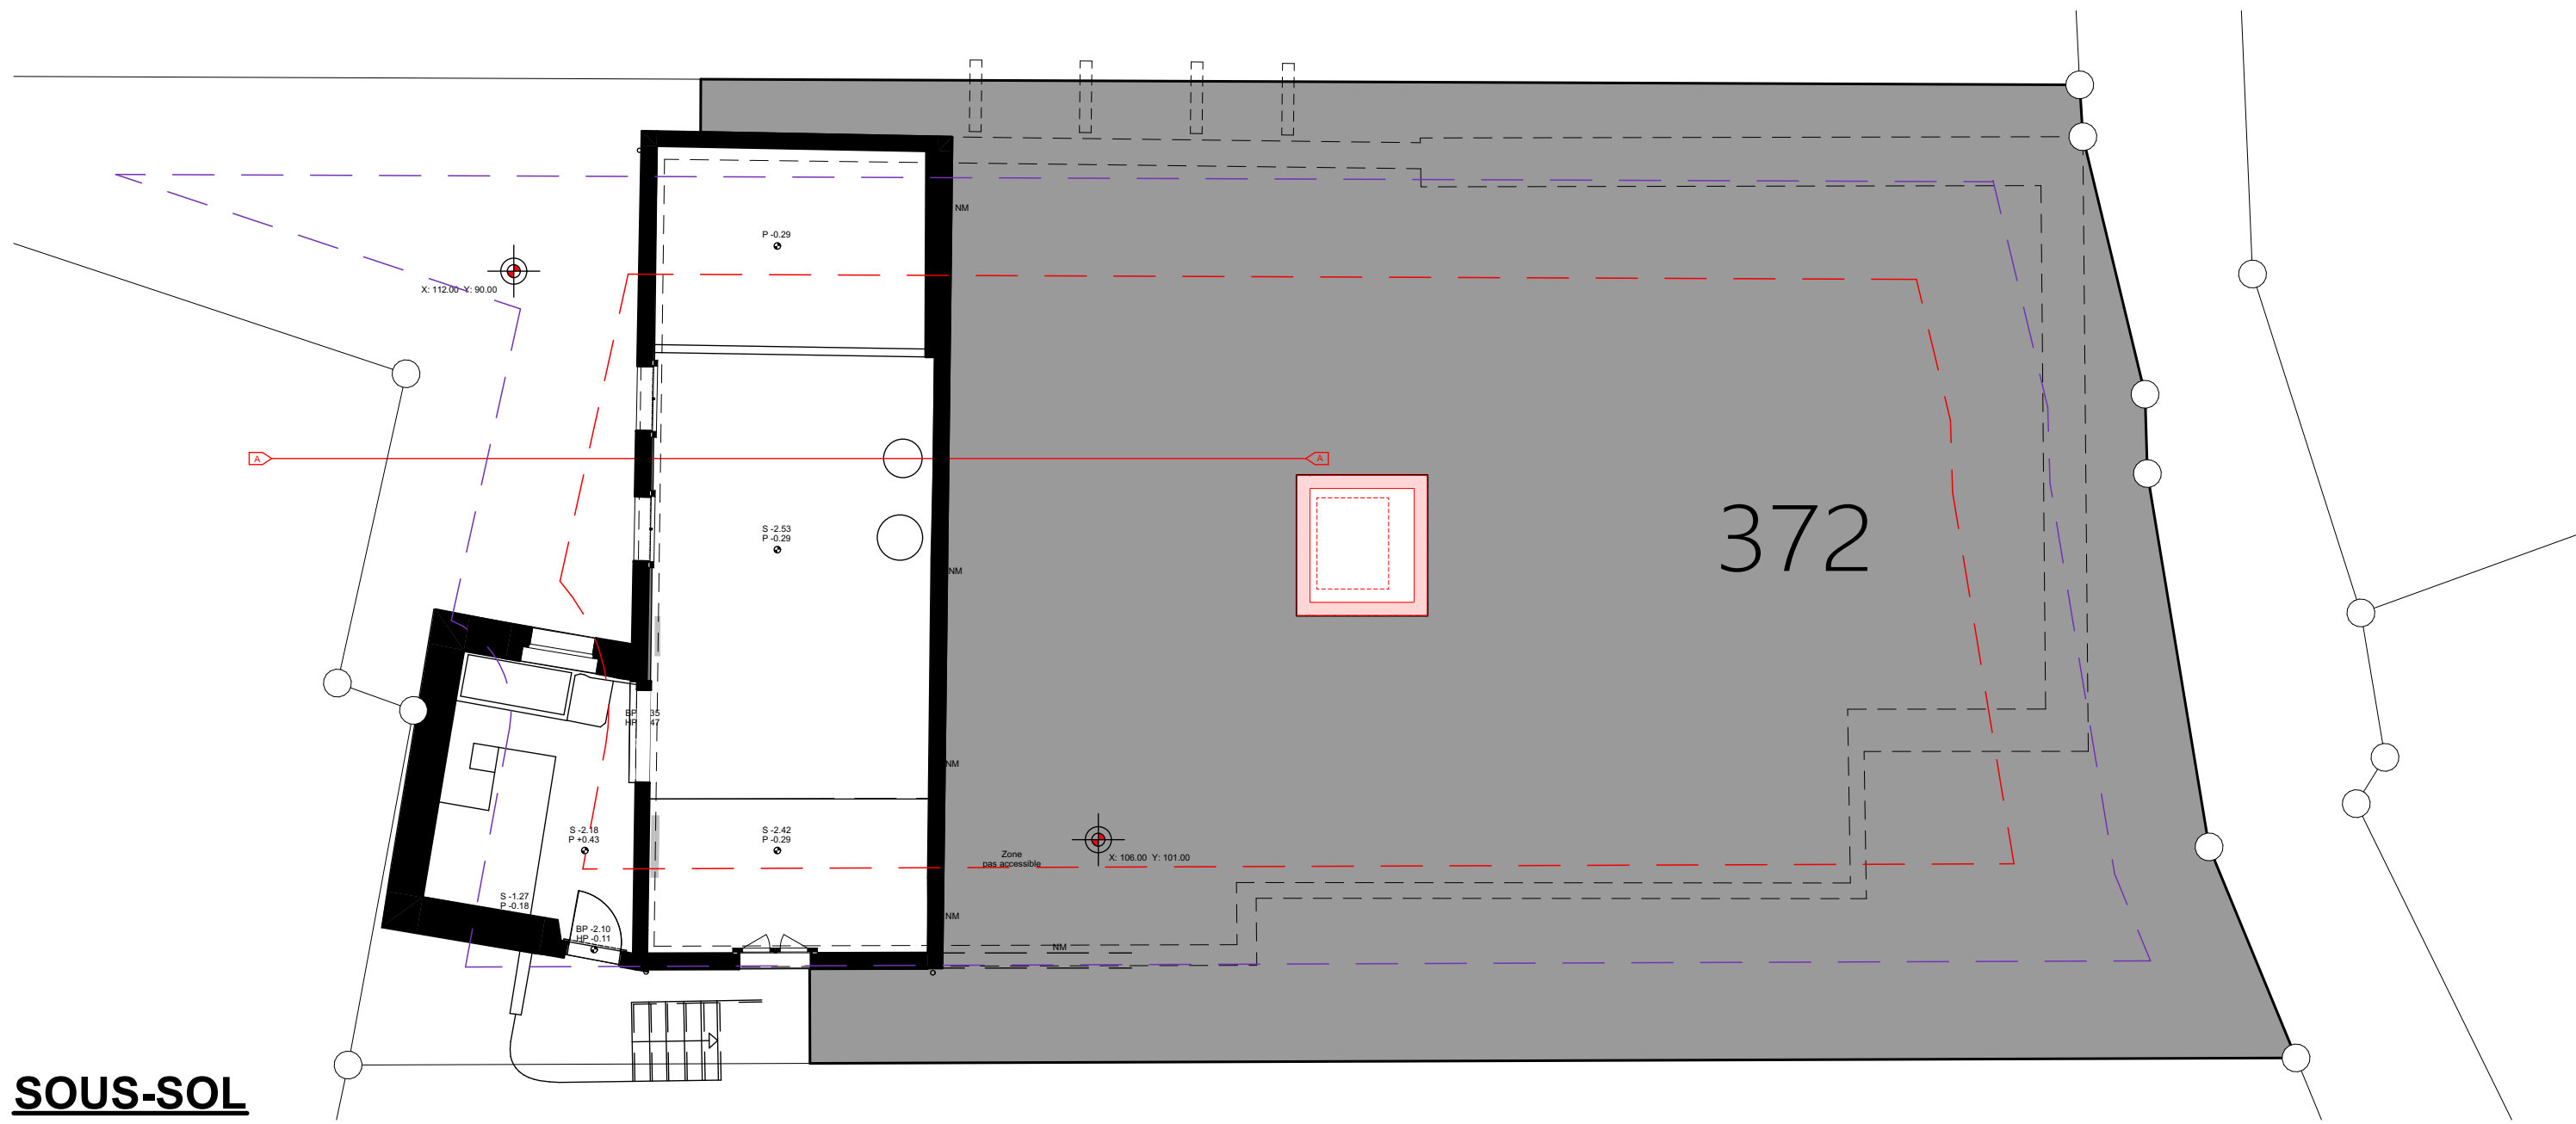


Sous-sol

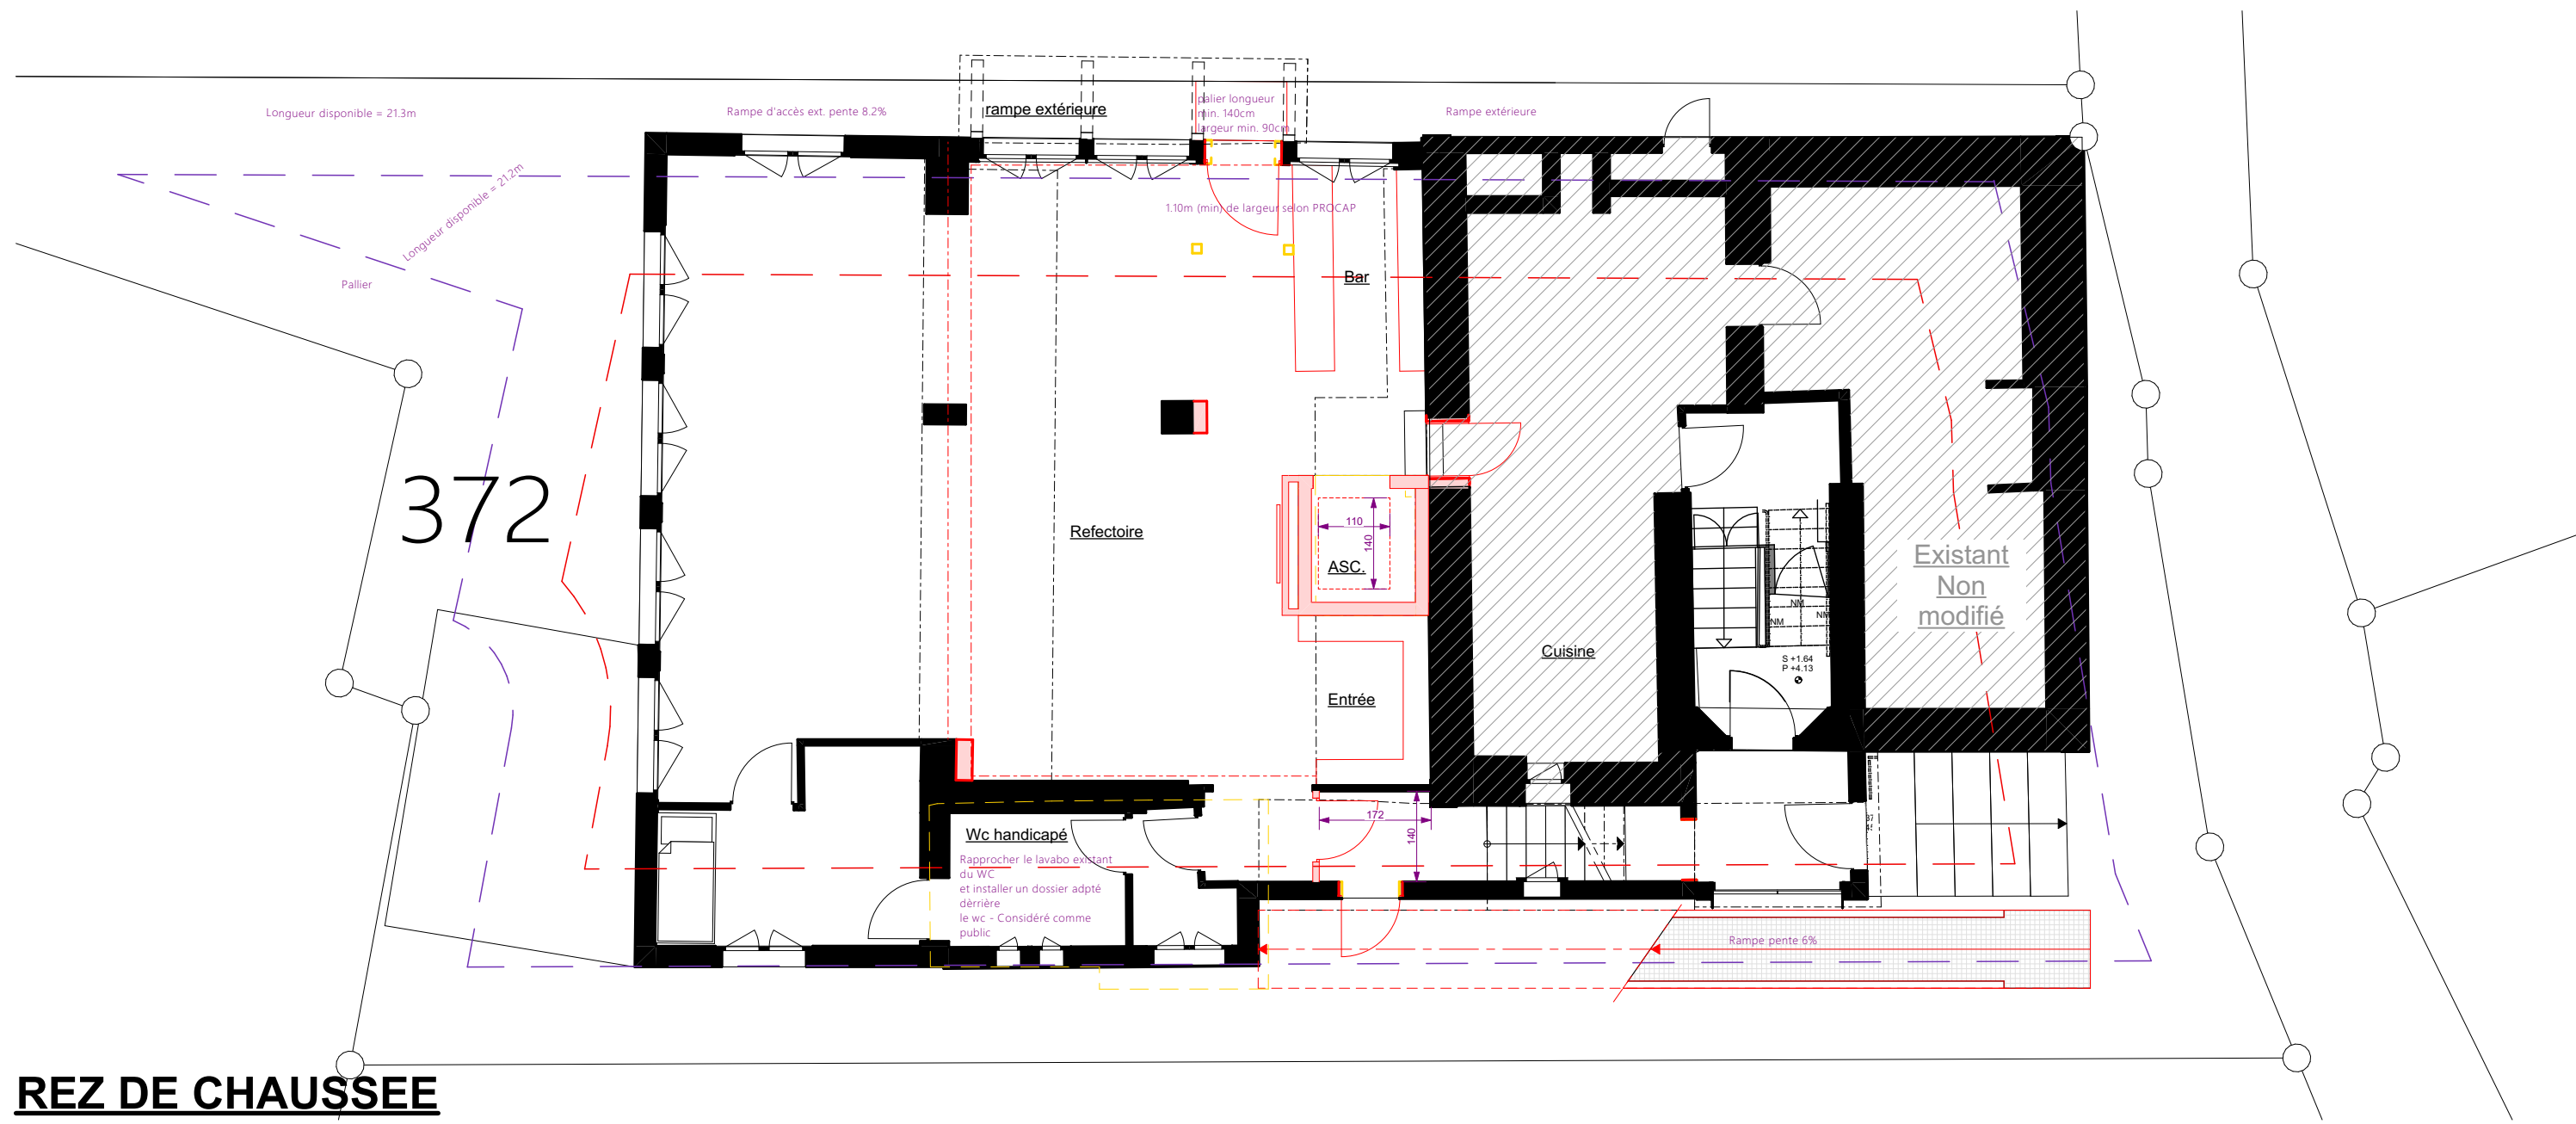


Rez de chaussée

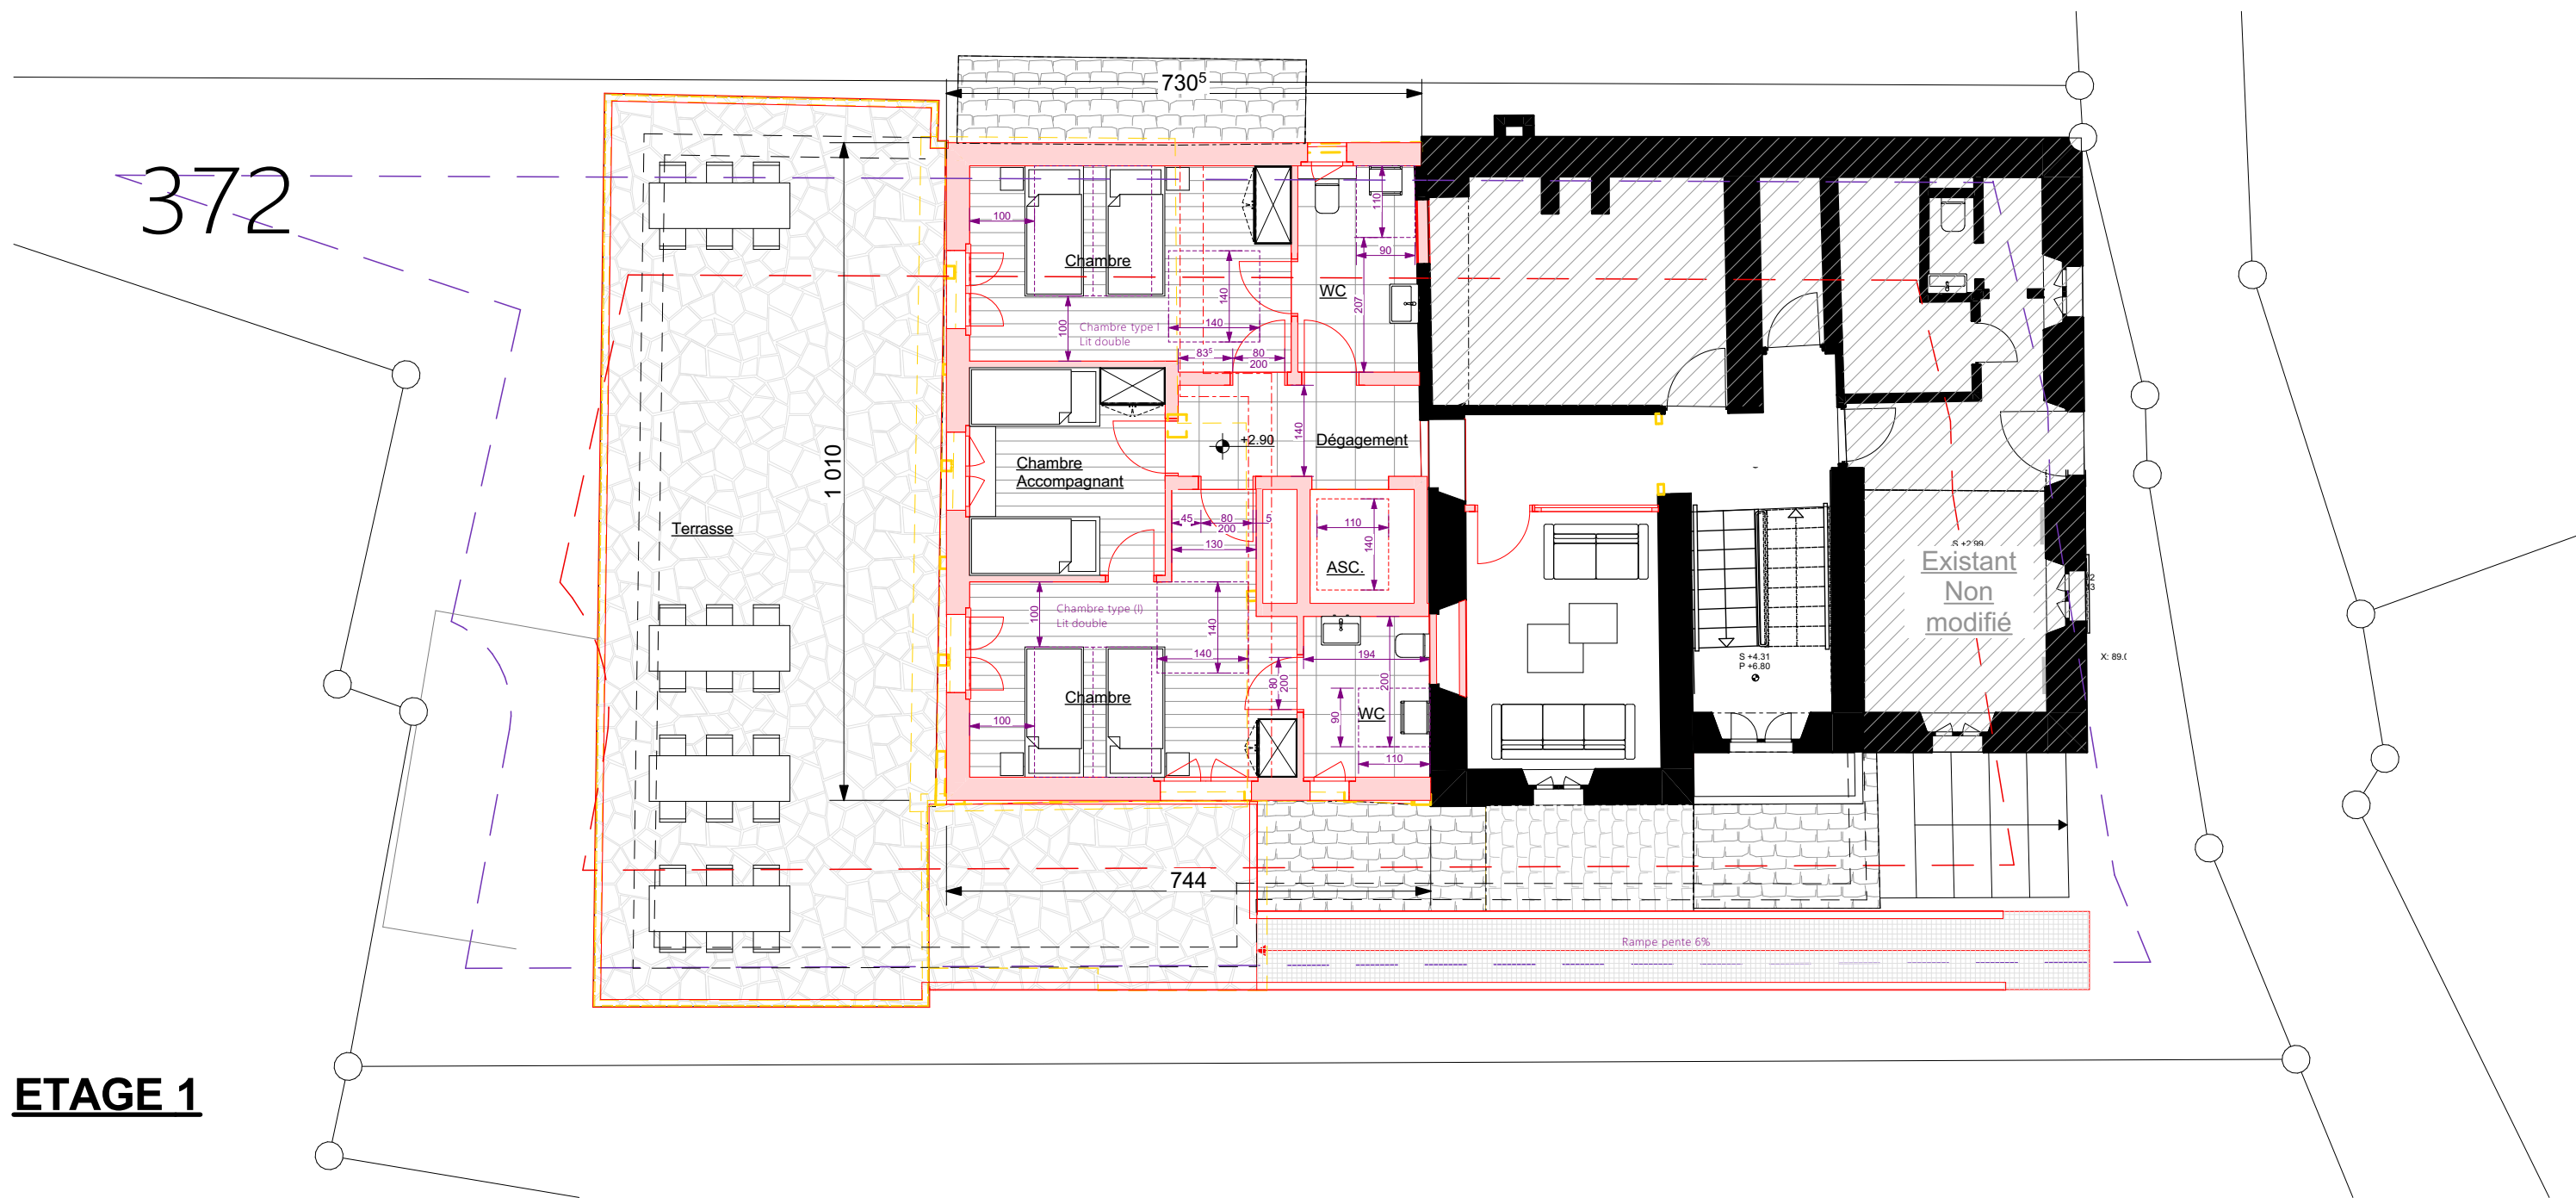


Etage 1

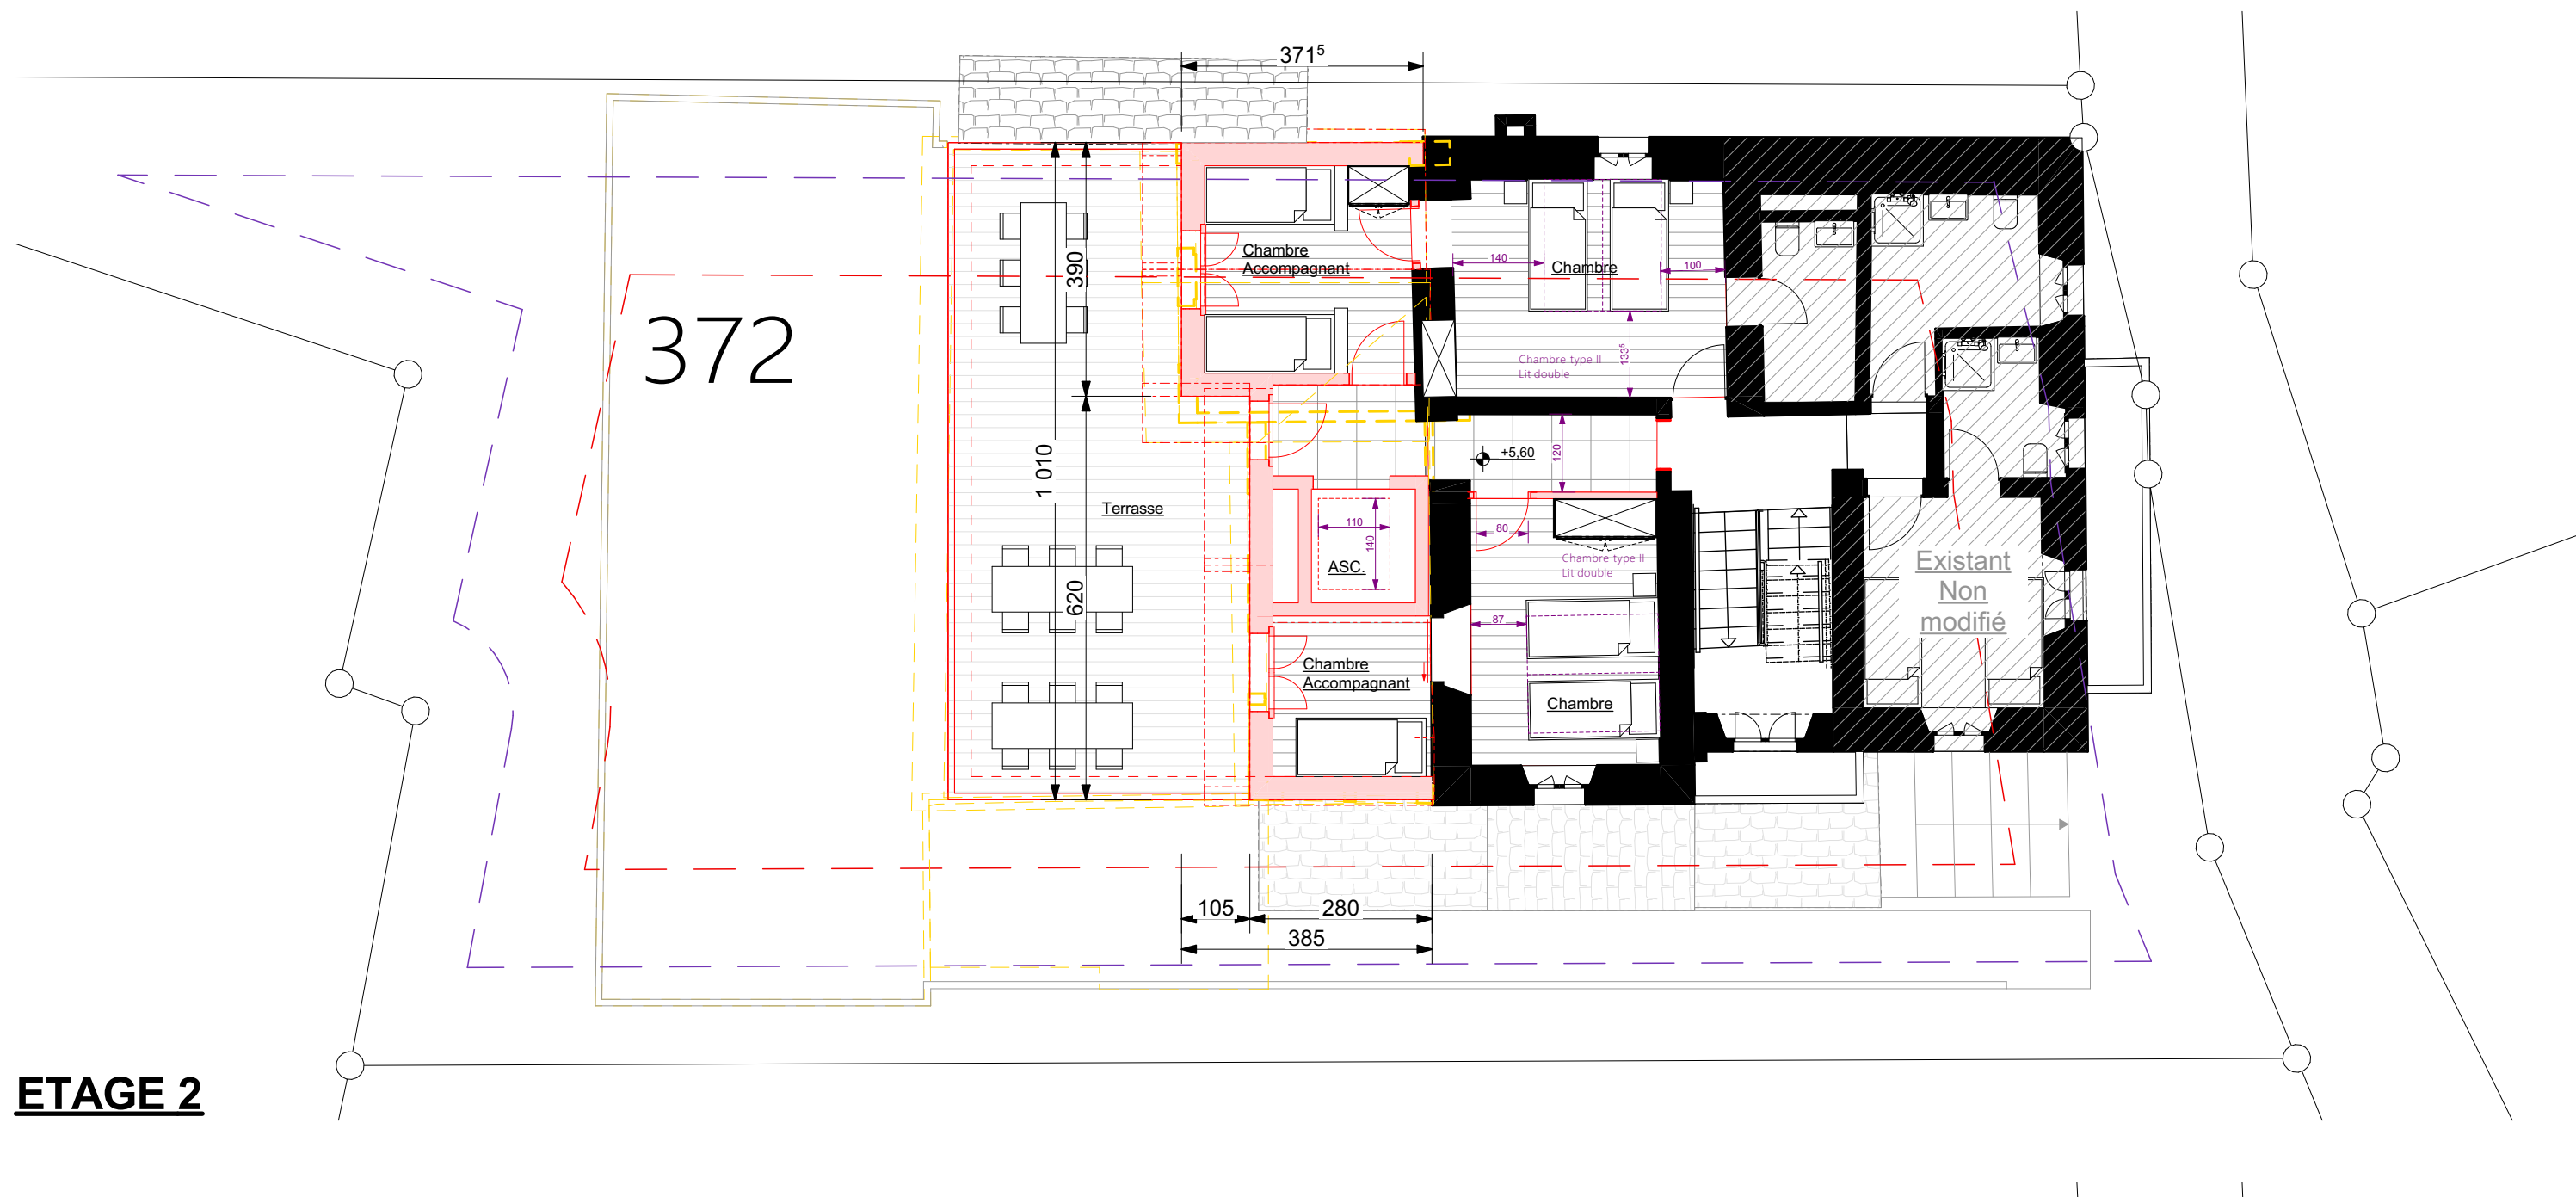


Etage 2

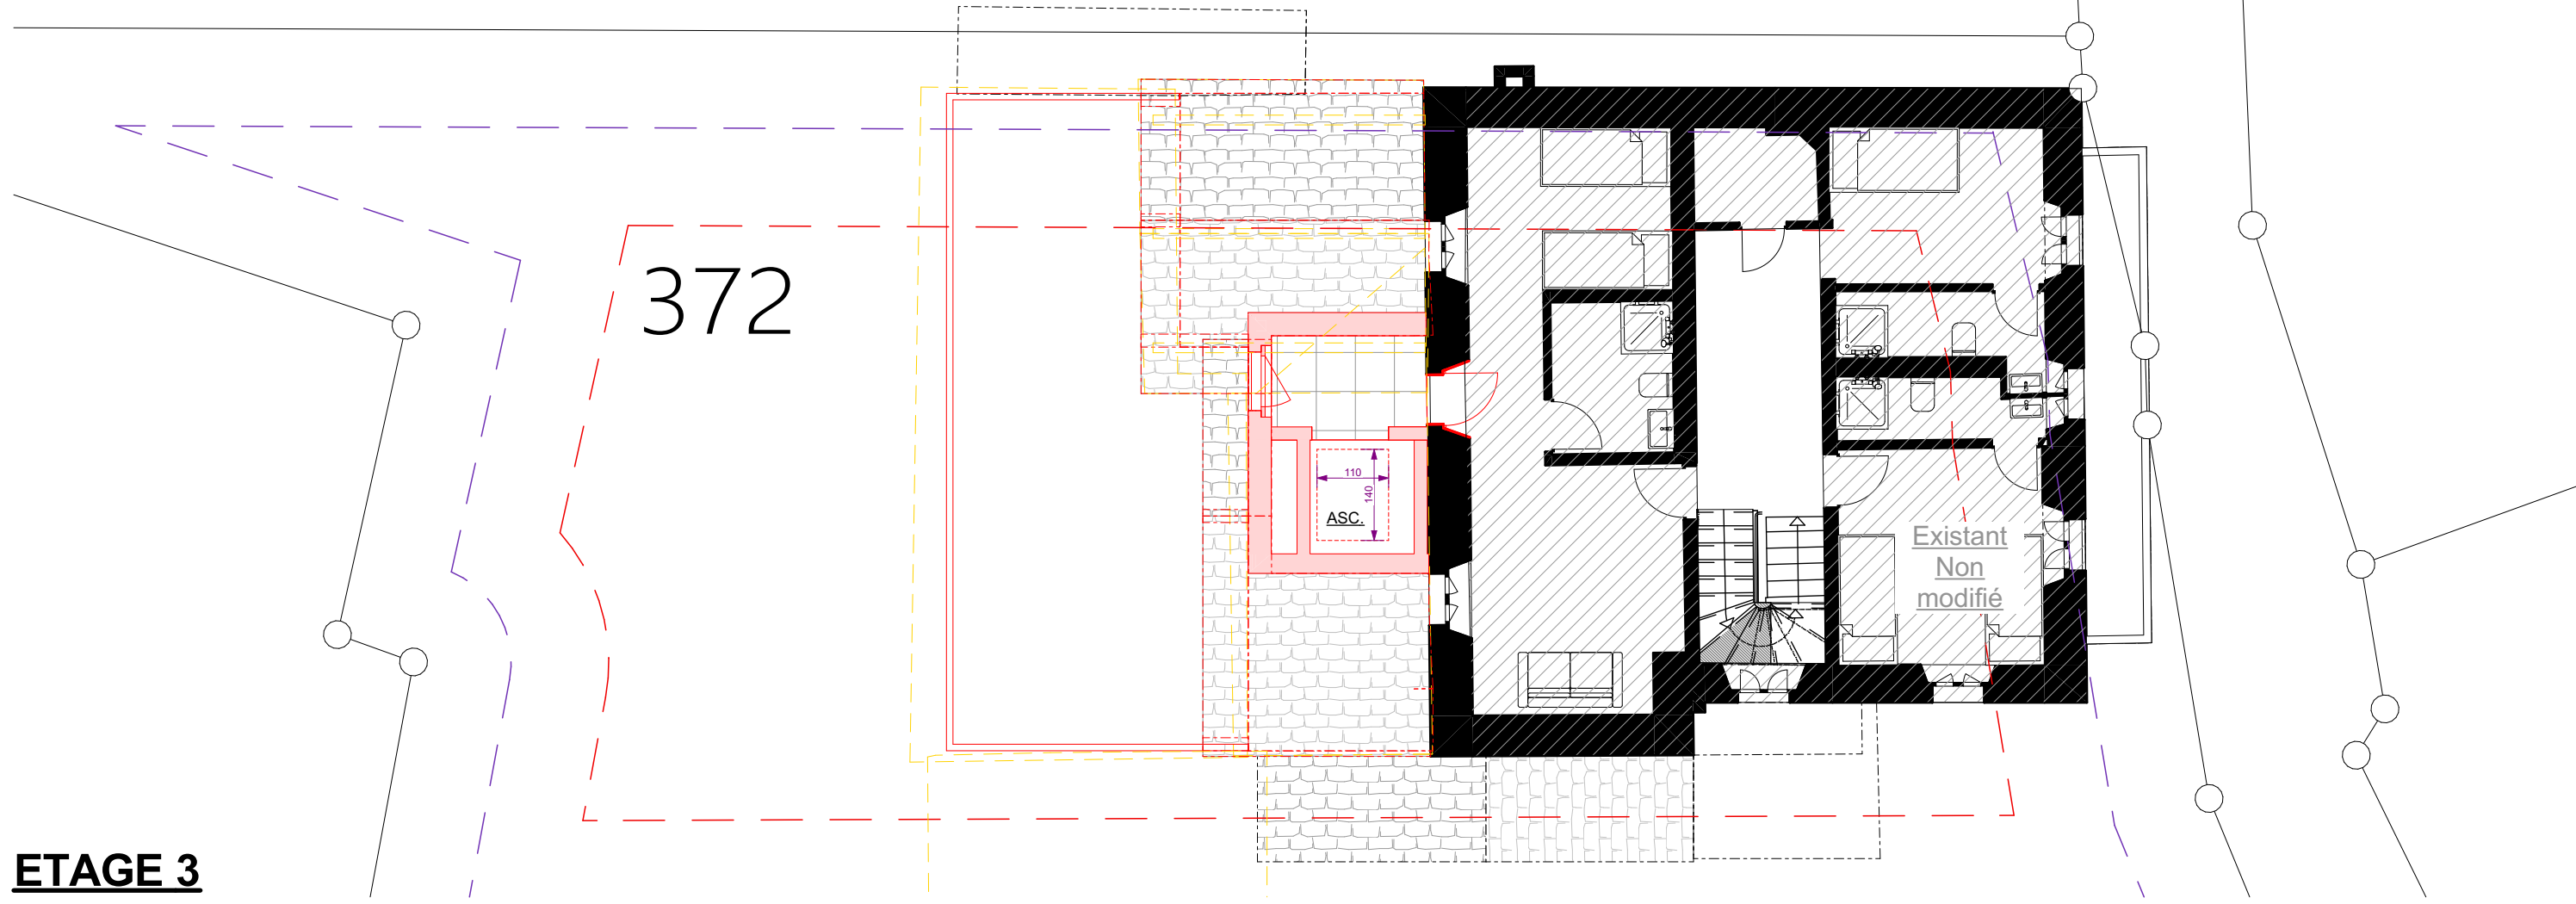


Etage 3

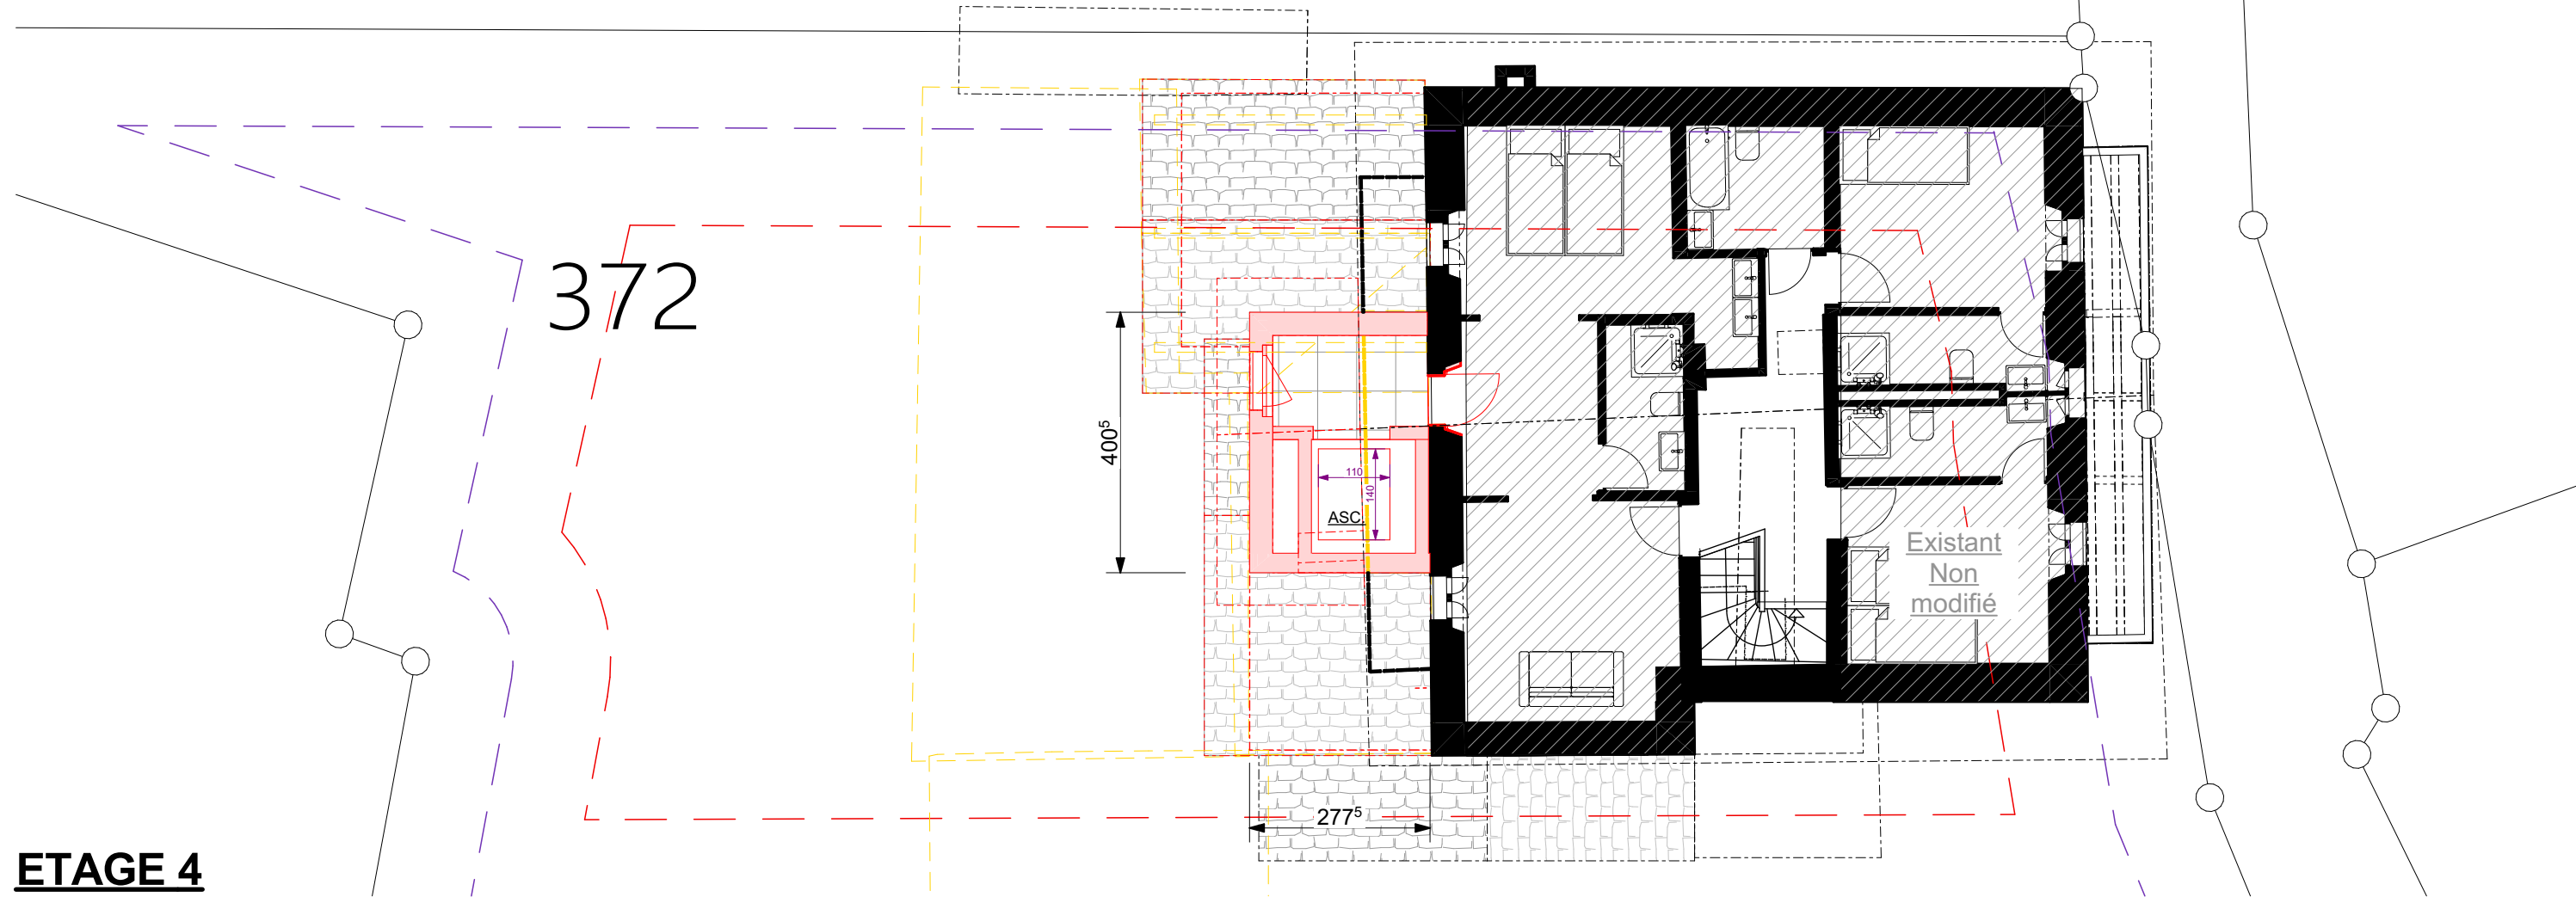

Etage 4

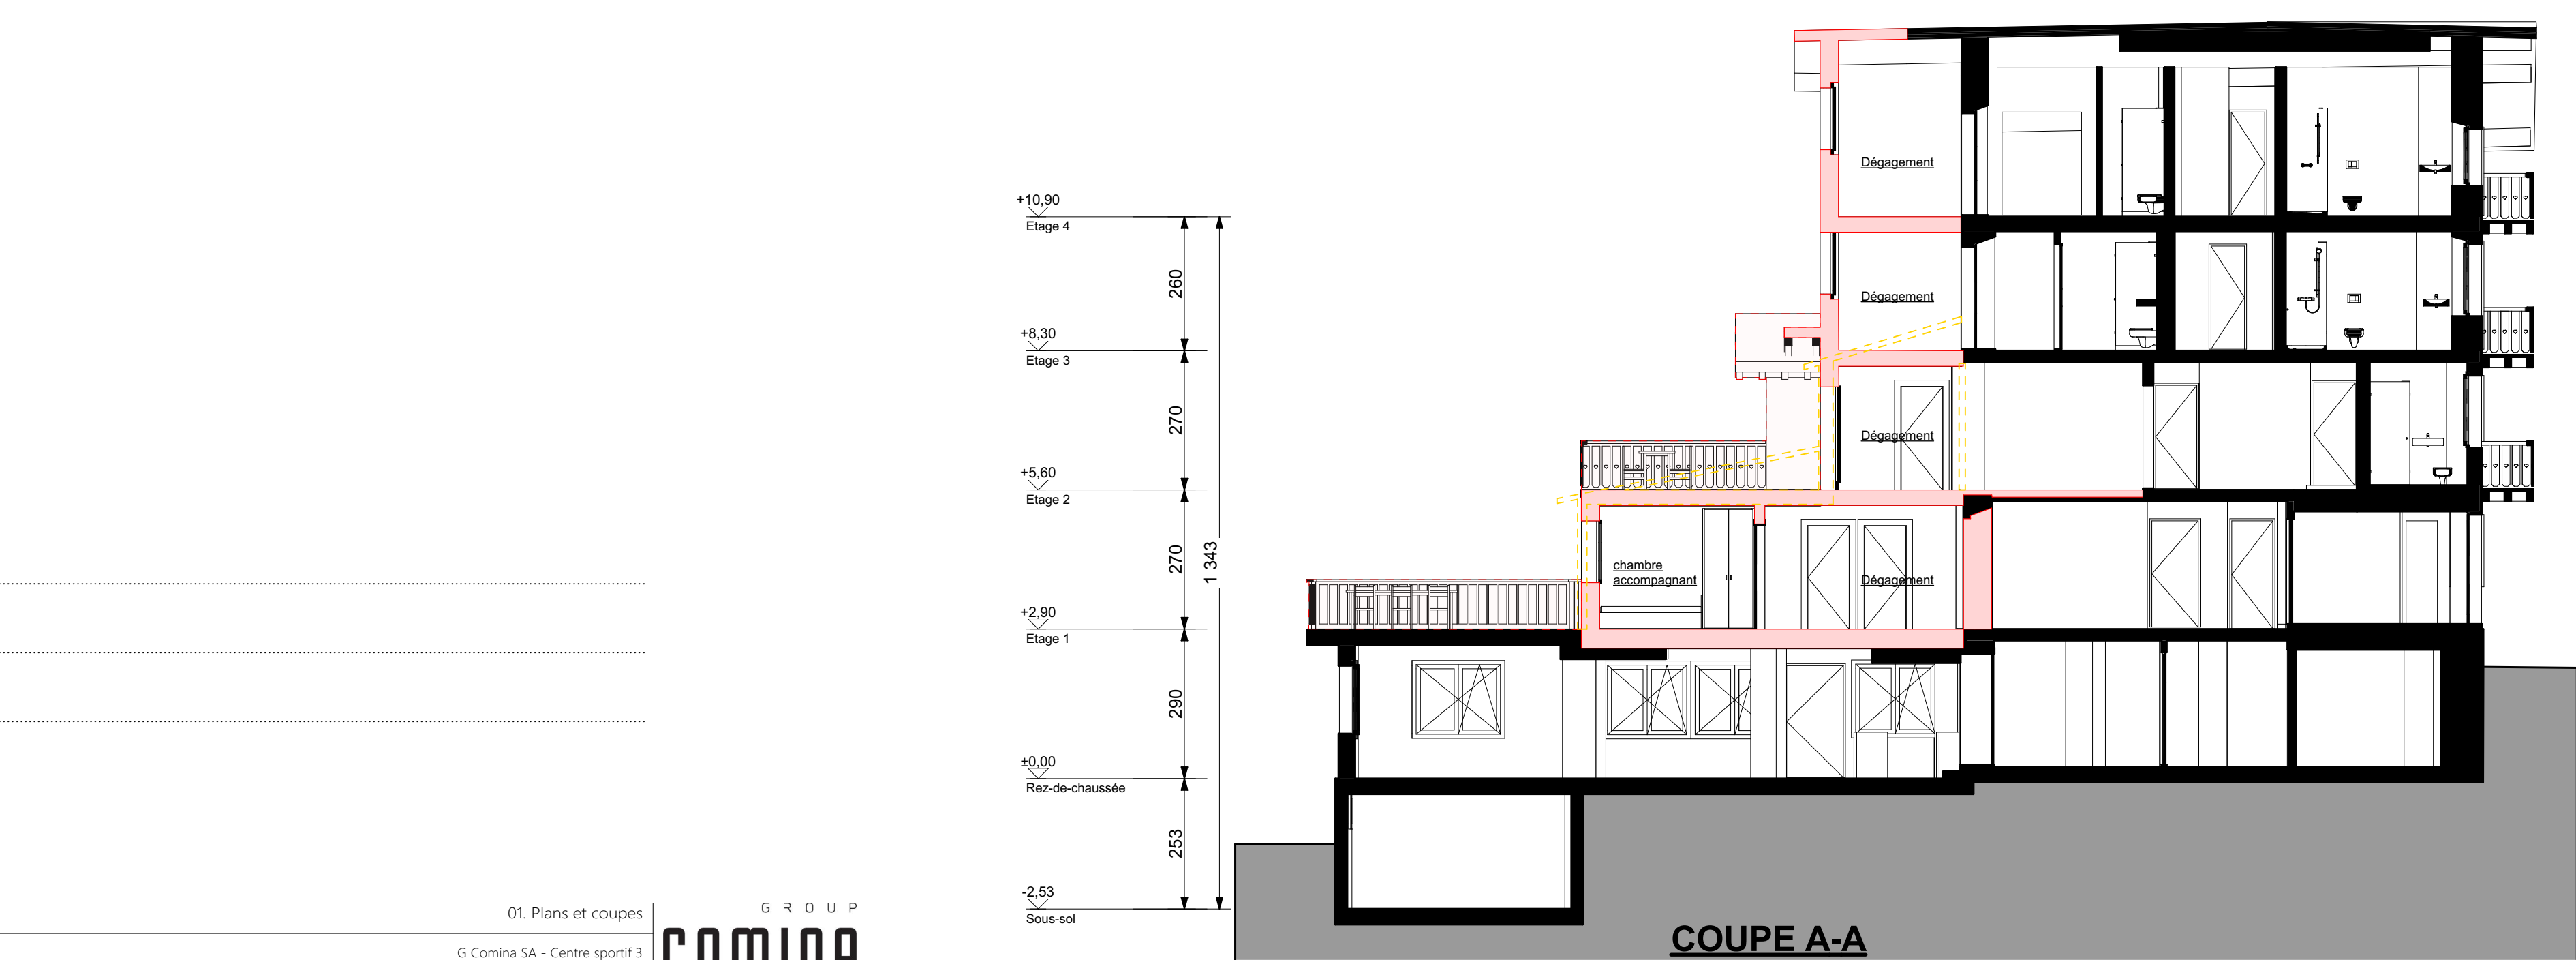

COUPE A-A

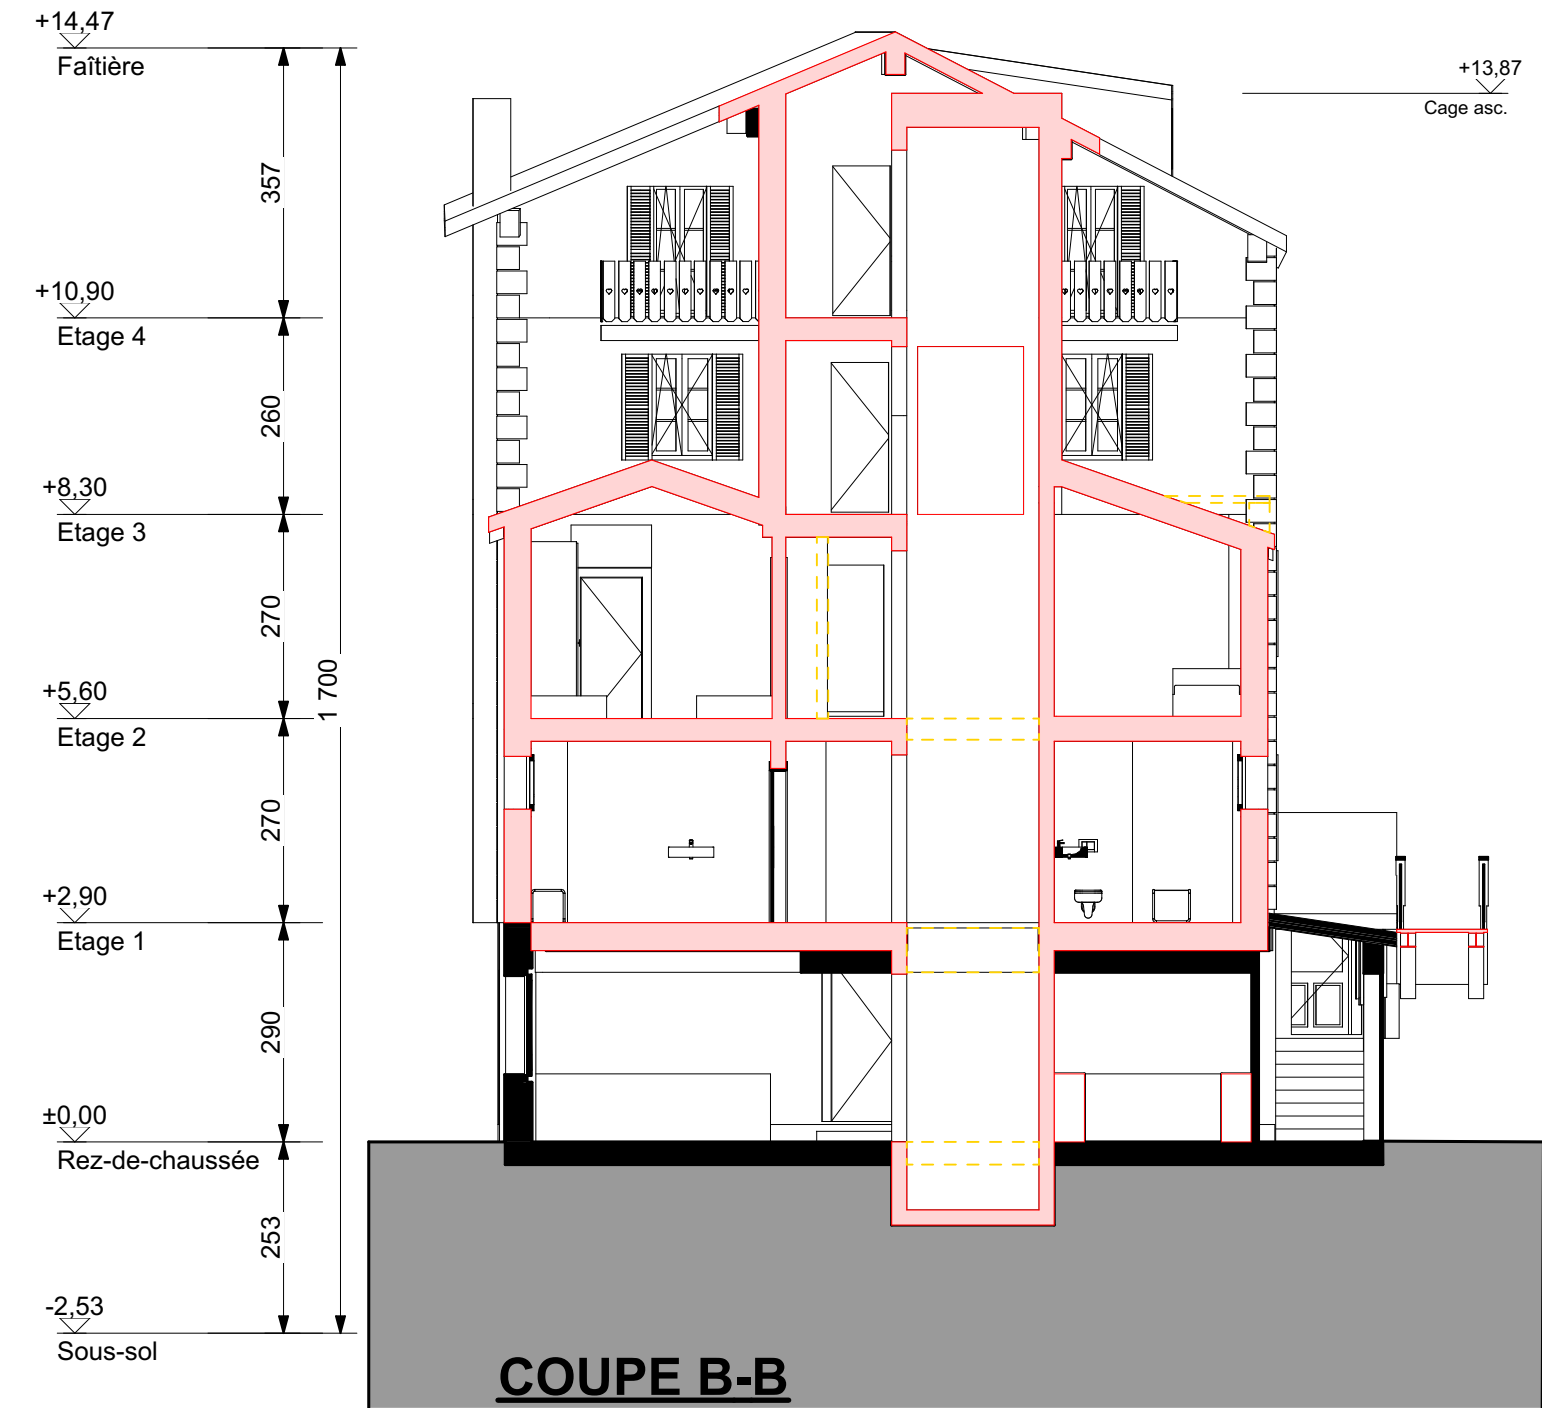

COUPE B-B

Propriétaire(s) :
 Requérant(s) :
 Auteur des plans :